


暖

电

水

结

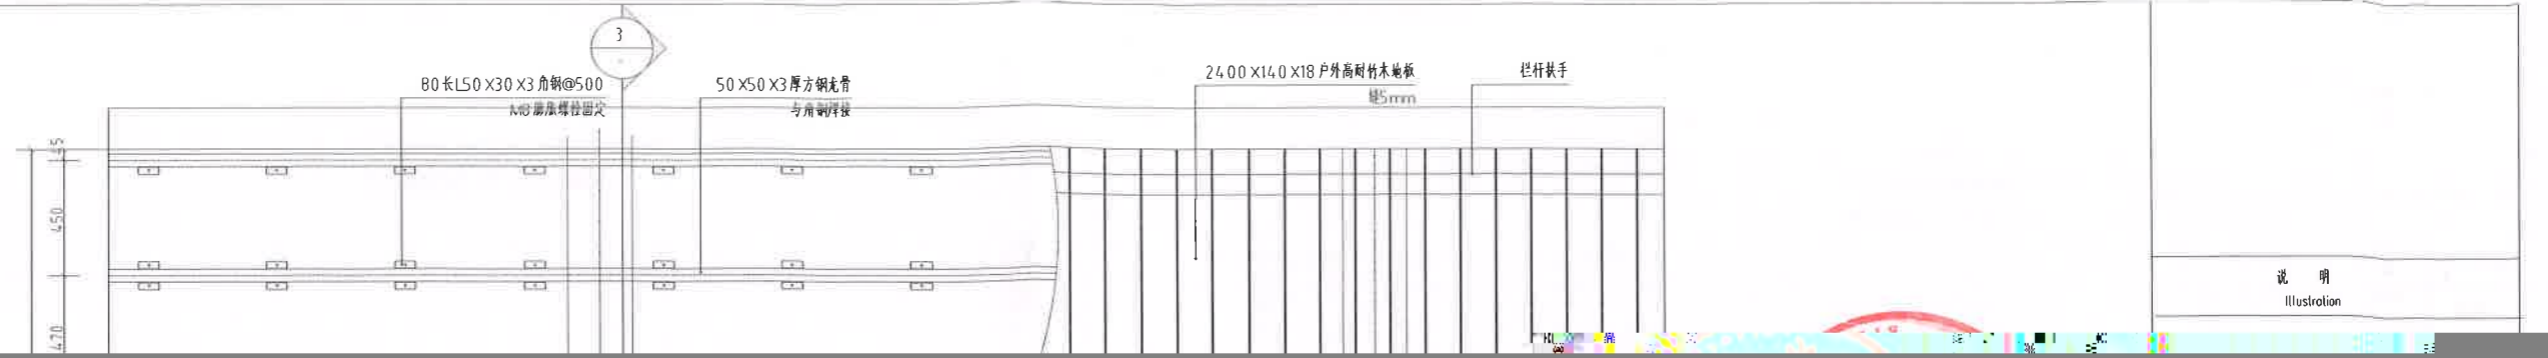

说明  
Illustration

### 木栈道标准段平面图

SCALE:

1:20

栏杆剖面图 2  
3.02.01

24.00 X14.0 X18  
50 X50 X3 厚方钢龙骨

建设单位  
Proprietor  
合作设计单位  
广安安泰神光置业有限公司

项目统筹  
Project Coordinator  
design in Charge  
李海峰

项目负责  
Design Person in Charge  
注册建筑师证书号码  
Registered Credentials No  
注册印章号码  
Registered Signet No

注册证书号码  
Registered Credentials No.  
985110143  
5000289-005  
No

专业负责  
Specialty in Charge  
设计  
Designer  
校对  
Check  
审查  
Examiner  
核定  
No  
王丹

详见结构施工图  
详见结构施工图


2500 X200 X18  
24.00 X14.0 X18 户外高耐竹木地板

栏杆

广安安泰神光置业有限公司

暖通

电气

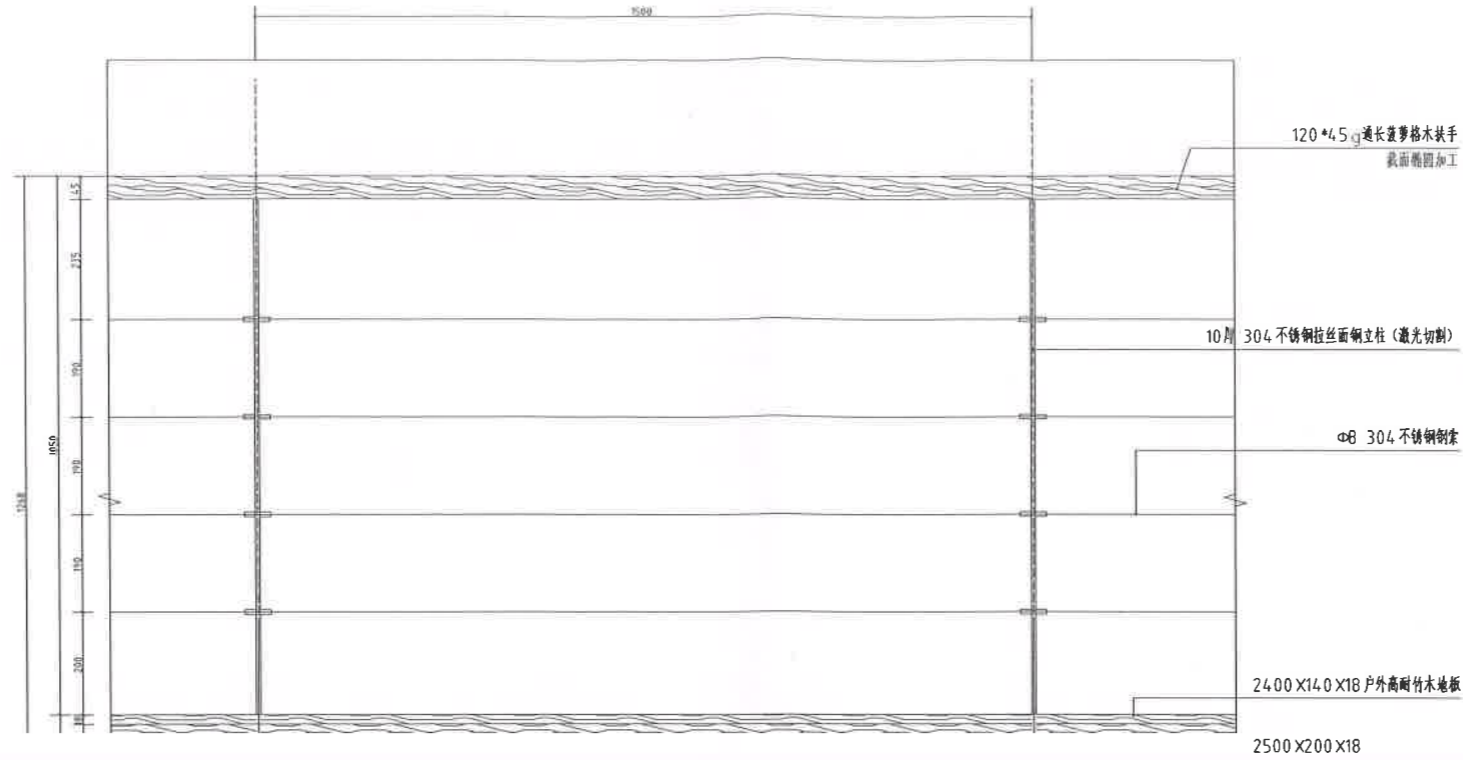

说明  
Illustration

广安交投神光置业有限公司

### 栈道栏杆立面图

SCALE:

1:10

- 说明: 1 栏杆竖管为镀锌, 厚度大于等于4。  
2 所有物料采用热浸镀锌材料。  
3 镀锌件表面严禁采用冷加工处理。  
4 架空栈道与平地栈道连接处厚度10~20mm。

项目统筹 李海峰  
Project Coordinator  
design in Charge  
项目负责  
注册建筑师证书号码  
No.  
注册印章号码  
No.  
注册工程师 杨斌  
985110143  
5000289-005  
Signet  
专业负责  
设计 王丹  
校对  
审查  
核定  
工程名称 广安市神光山组团  
工程子项 活力型—防护绿带景观工程  
图名 活力型架空栈道详图-2  
图号 JS-5.02.02  
工程编号 2018SZ-0051 版本号 第1版  
日期 2021.03

重庆设计院有限公司  
CHONGQING ARCHITECTURAL DESIGN RESEARCH CO.,LTD.  
地址: 中国重庆市渝中区人和路31号  
ADD: No.31, Renhe Road, Yuzhong District, Chongqing, P.R.China

给排水

结构

景观