



栏杆立面图 1:20

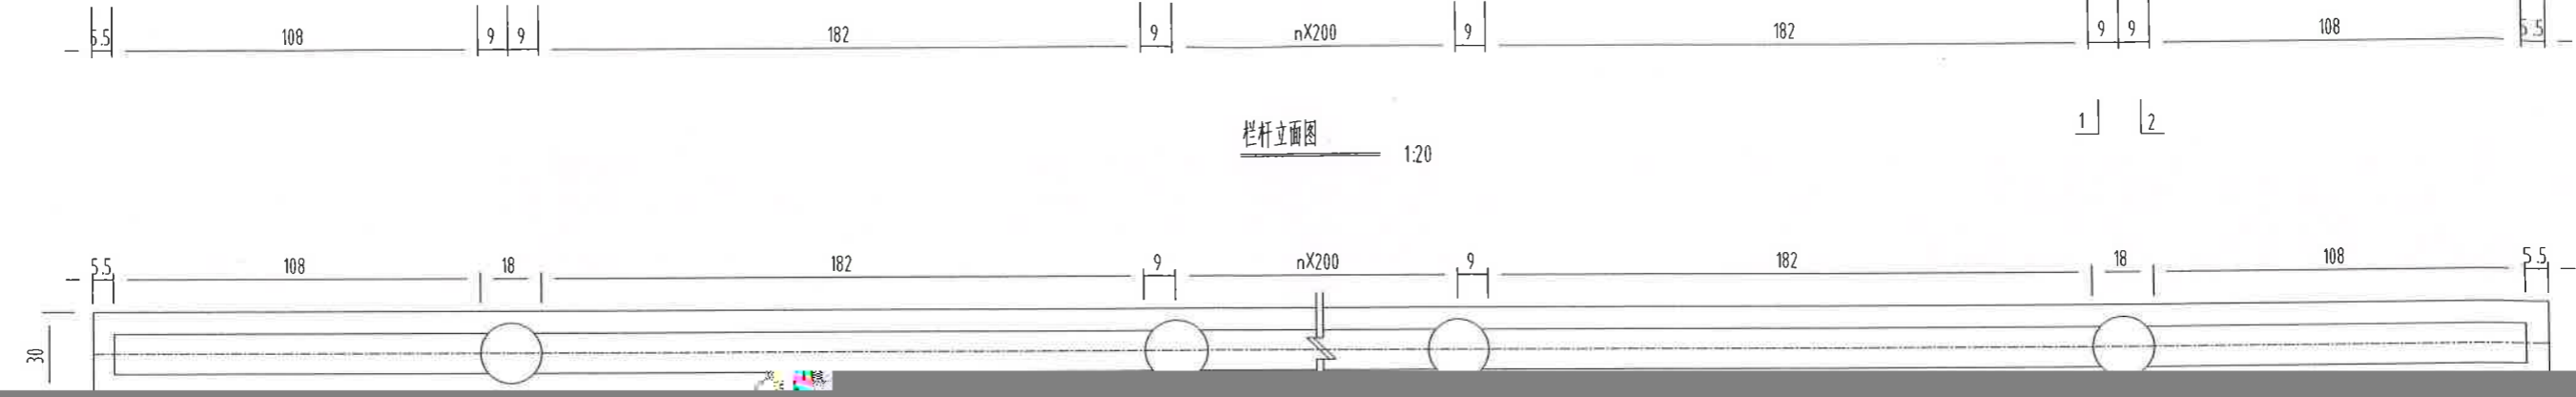

栏杆平面位置 1:20

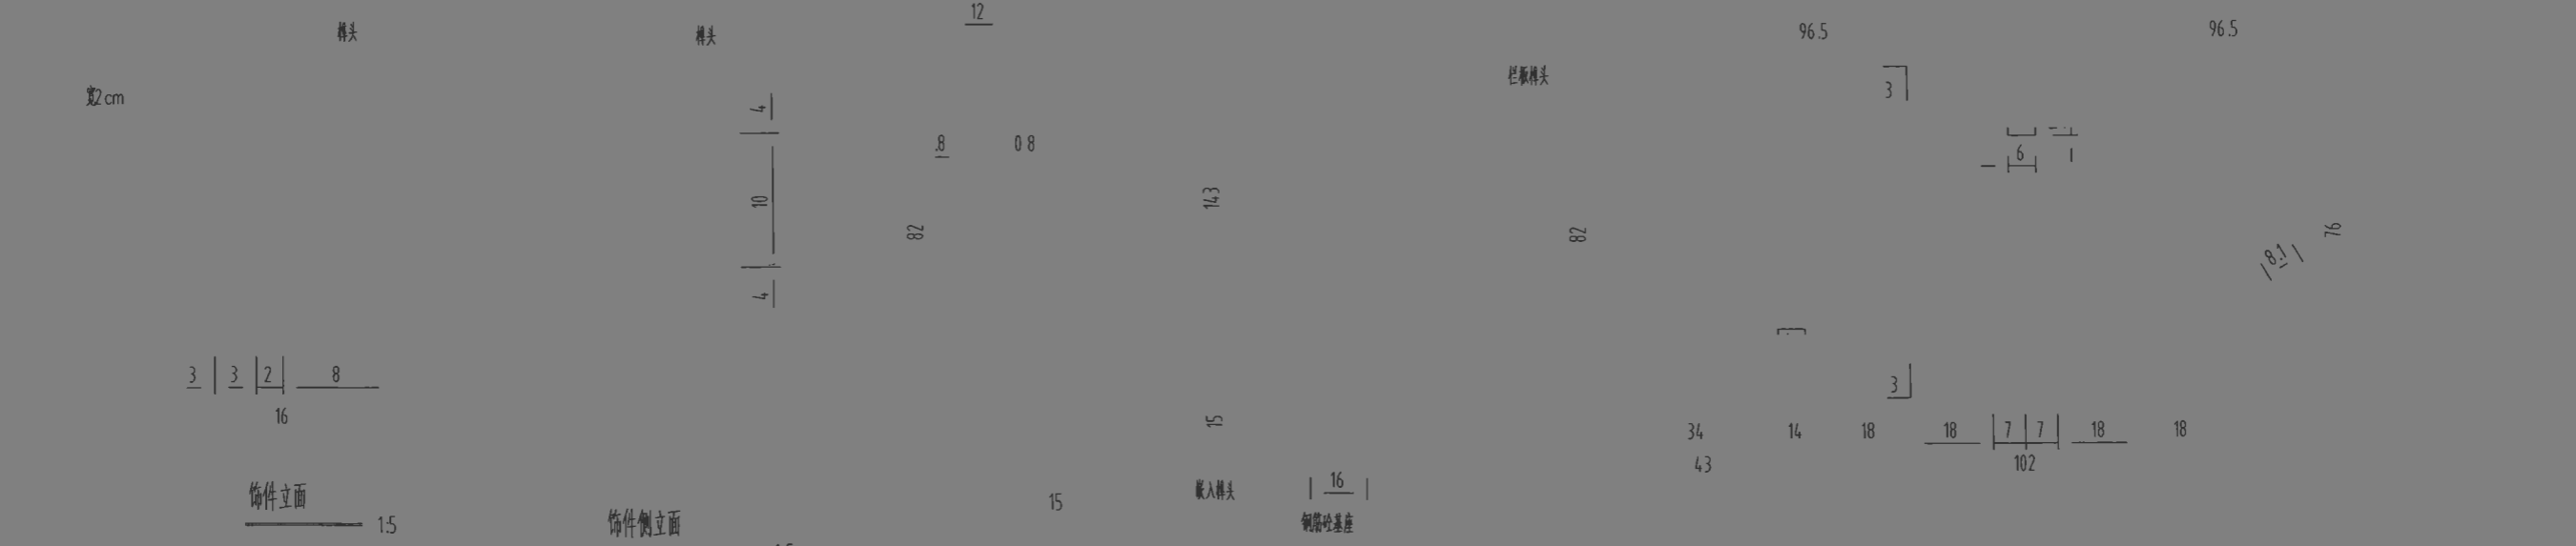

立柱榫头立面 1:5

装饰立面 1:5


装饰侧面 1:5

通风
管道
电气


结构
装饰

建设单位 Proprietor	重庆市设计院有限公司 CHONGQING ARCHITECTURAL DESIGN INSTITUTE CO., LTD	注册工程师	项目经理 李海峰	设计 熊巍	工程名称 广安市神龙山组团市政设施 建设工程(一期)——环湖西路	工程子项 Subproject	桥涵工程
合作设计单位 Cooperative corporation	地址: 重庆市渝中区人和街31号 ADD: No.31, Renhe Road, Yuzhong District, Chongqing	注册证书号码 Credentials No	项目负责 Person in Charge 舒云峰	校对 Proofreader 王浩	版本号 Version No.	图名 Name 栏杆 一般构造图	No
		注册标志号 Registered Signet No.	审查 Examiner 舒云峰	图号 Drawing No	图号 Drawing No	图号 Drawing No	日期 Date

2020.09

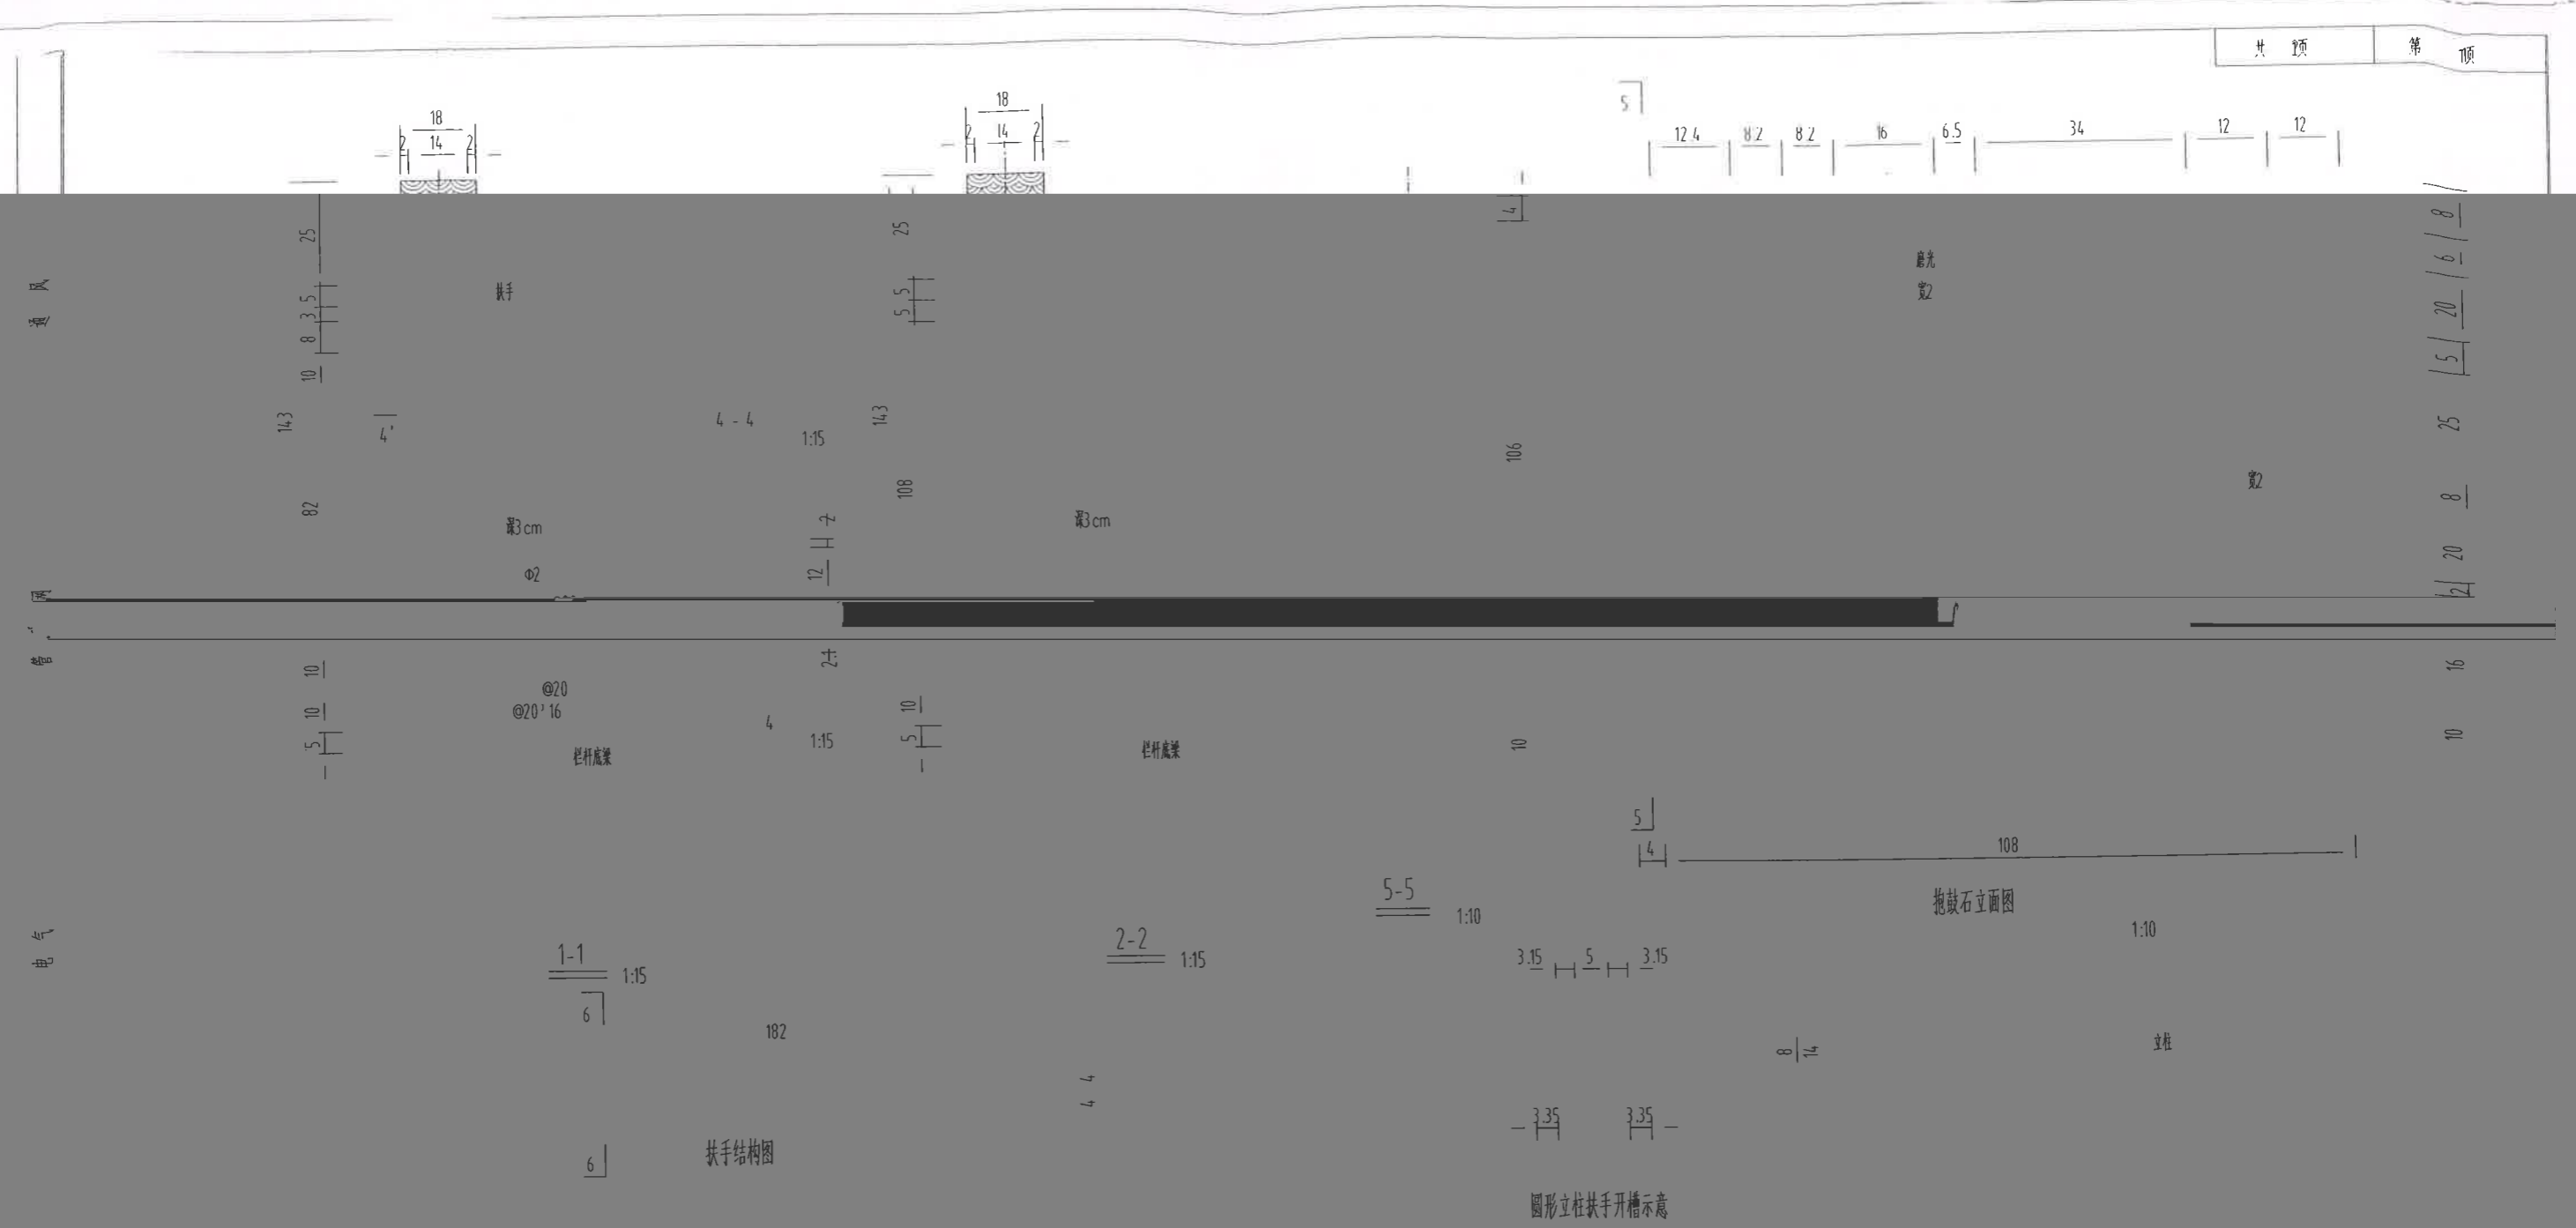

- 注:
1. 本图尺寸均以cm计。
 2. 栏杆为花岗岩栏杆,其颜色为当地石材颜色,选材时应选用质地坚硬、无辐射的环保材料。
 3. 栏杆及火烧板花岗岩表面均应做防渗、防污、防腐处理。
 4. 栏杆安装就位时接头处嵌入部分石材尺寸可略调整,但不得伤及外露部分。
 5. 栏杆底座要求采用白色新卵石。
 6. 栏杆底座在横梁伸端及切端处断开,外侧取消栏杆榫头预留孔。
 7. 本栏杆样式仅作参考,建设单位也可选择其他样式的栏杆,但栏杆线荷载不得大于1.8KN/m。
 8. 栏杆全长14.5m。
 9. B、b尺寸详见人行过栏杆基础。

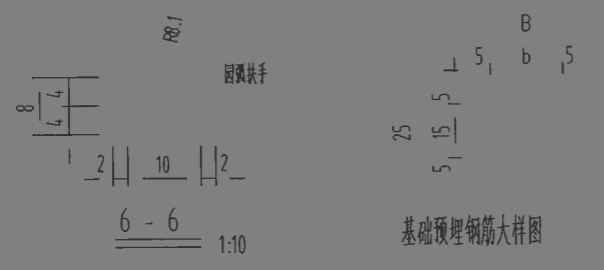

建设单位
Proprietor

重庆市设计院有限公司
CHONGQING ARCHITECTURAL DESIGN INSTITUTE CO.,LTD

注册工程师
Registered engineer

项目经理
Project Manager

李海峰

设计
Designer

熊 巍

工程名称
Subproject

广安市神尧山组团市政设施
建设工程(一期)—环湖西路

工程子项
Subproject

桥涵工程

合作设计单位

合作设计单位

注册证书号码
Registered Credentials No.

项目负责
Design Person in Charge

杨斌

校对
Proofreader

王浩

版本号
Version No

第1版

栏杆
一般构造图

工程编号
Project No

合作设计单位

合作设计单位

注册印章号码

专业负责

任二波

审查

任二波


图名
Drawing Name

图号

日期

2020.09

立面图
桥梁中心桩号 K0+183.5
594.8 桥梁全长

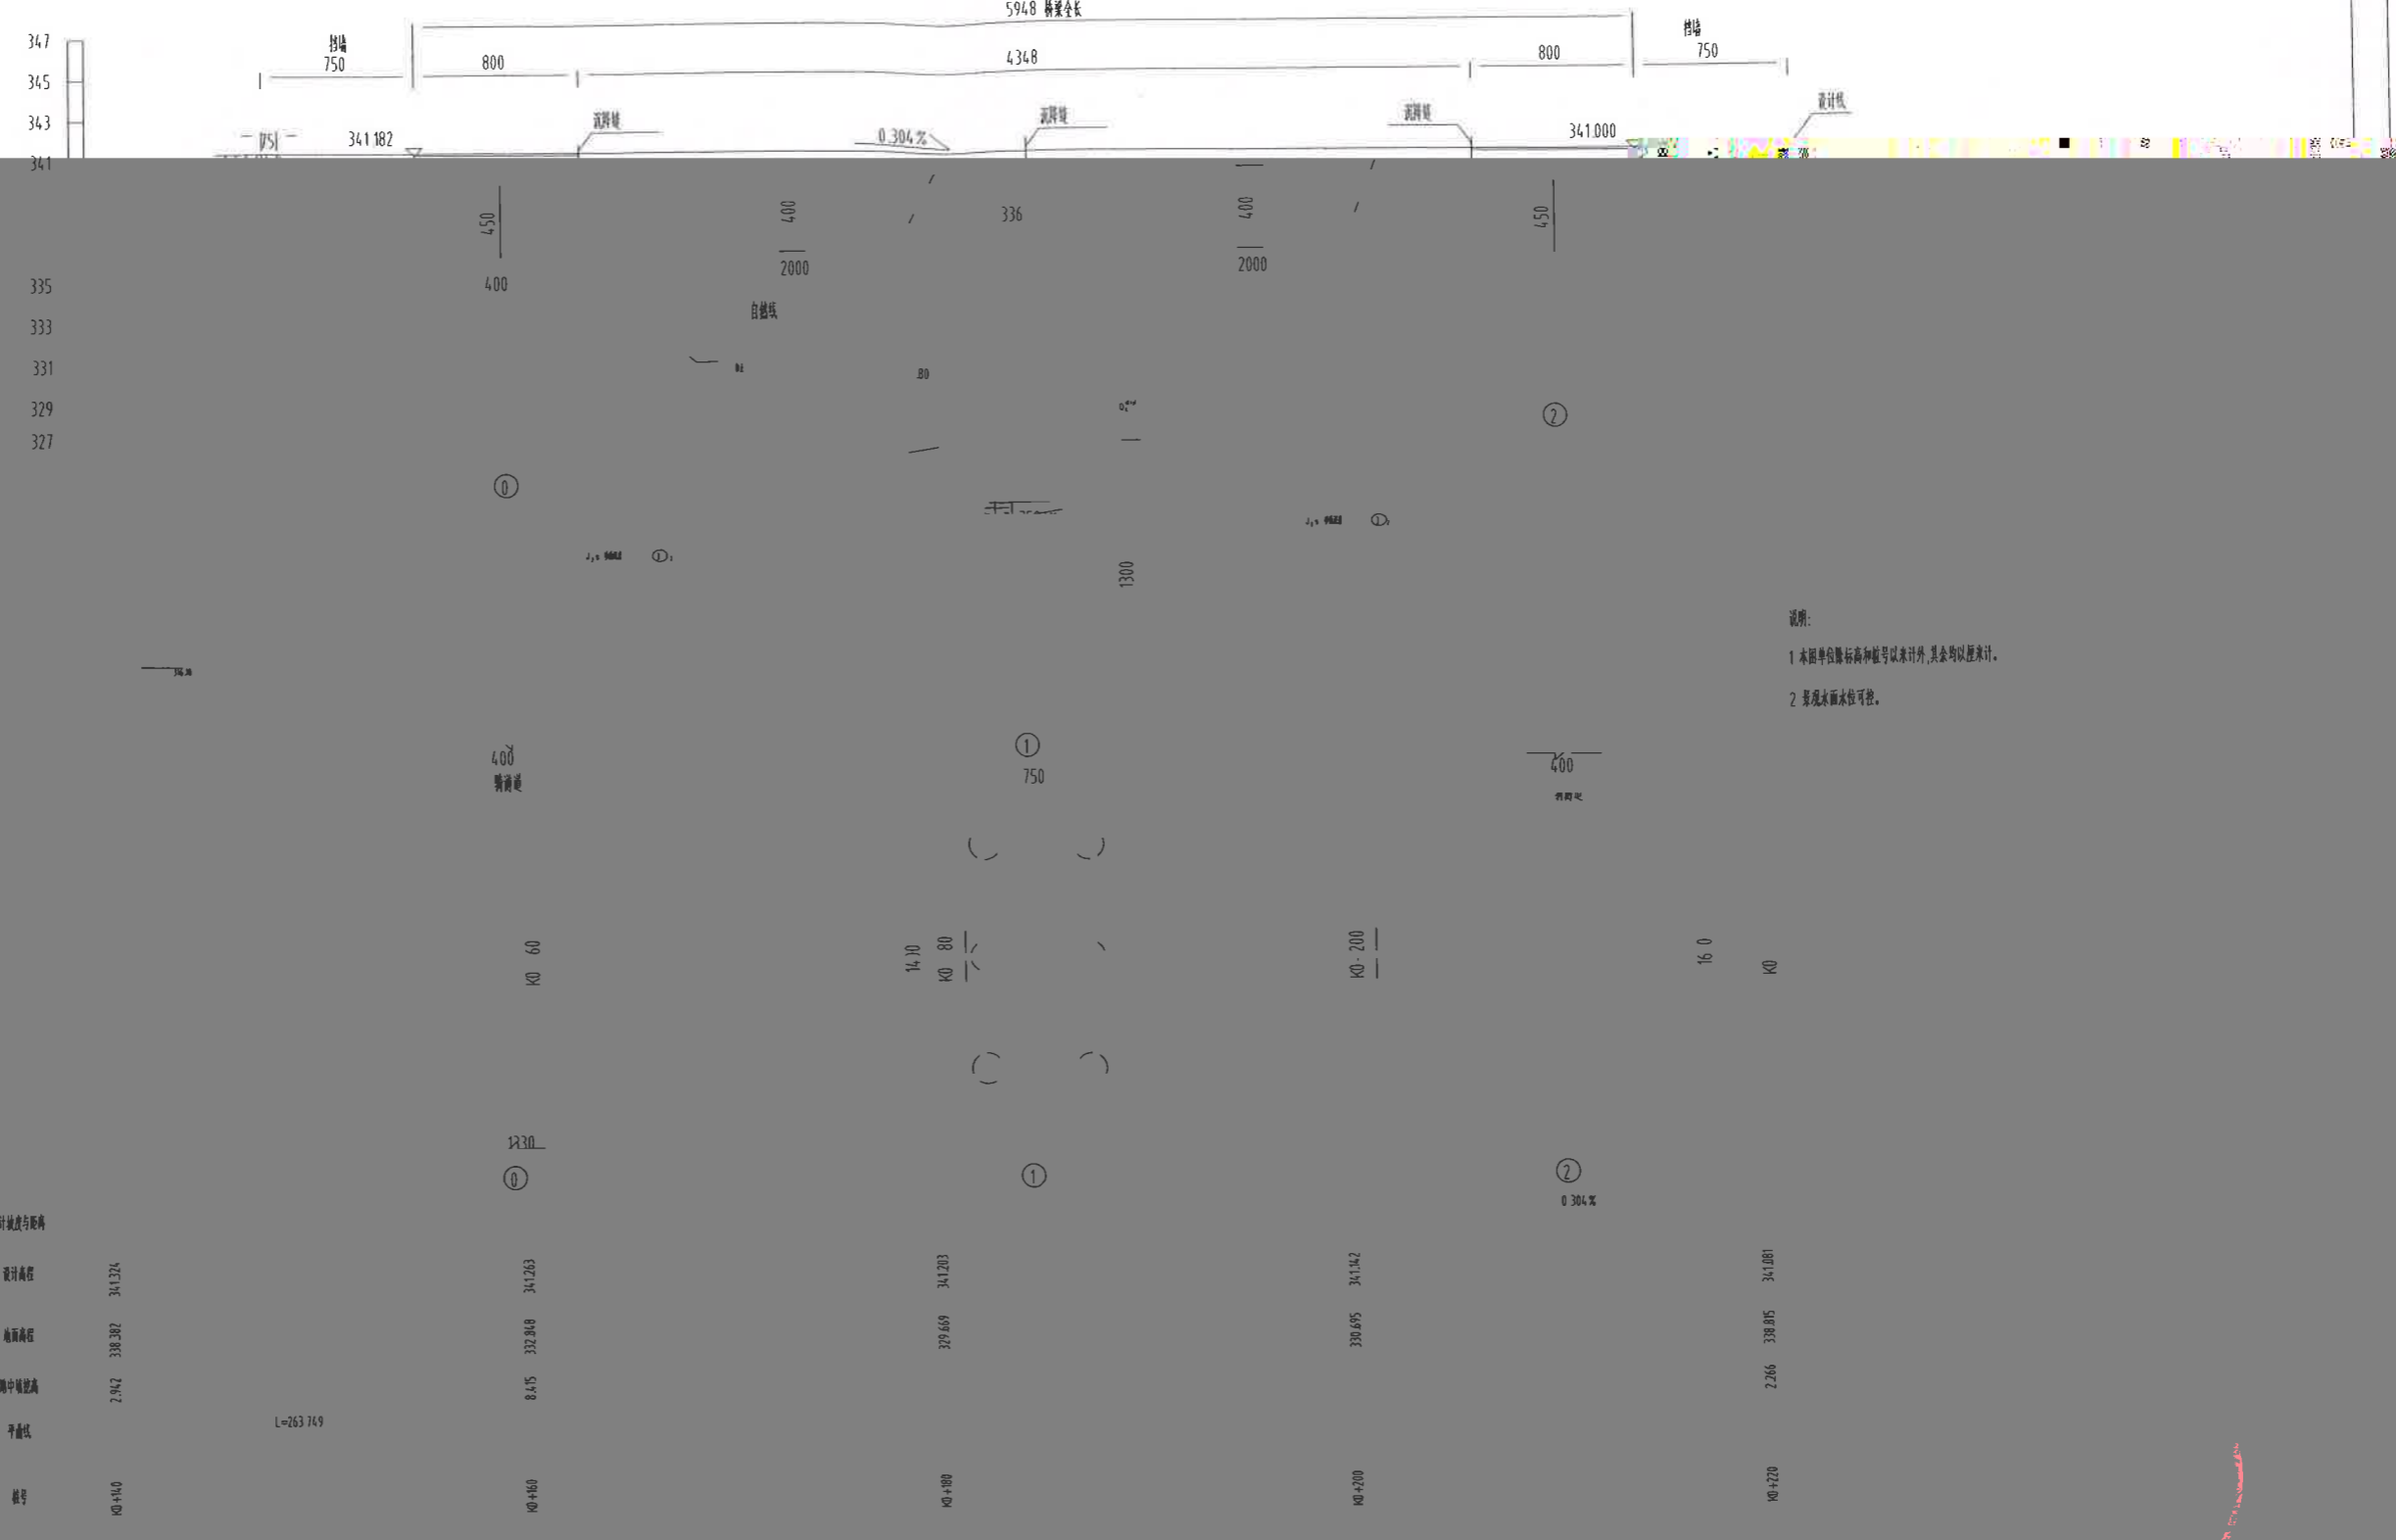

说明:
1 本图单位除标高和桩号以外,其余均以厘米计。
2 景观水面水位可控。

风
管
网
电
气
结
构
道
路

建设单位
Proprietor
合作设计单位
Cooperative corporation

重庆市设计院有限公司
CHONGQING ARCHITECTURAL DESIGN INSTITUTE CO.,LTD
地址: 重庆市渝中区人和街31号
ADD: No.31, Renhe Road, Yuzhong District, Chongqing

注册工程师
Registered engineer
注册证书号码
Registered Credentials No
注册印章号码
Registered Signal No.

项目经理
Project Manager
项目负责
Design Person in Charge
专业负责
Speciality in Charge

李海峰
杨斌
舒云峰
设计
Designer
校对
Proofreader
审查
Examiner

熊巍
王浩
舒云峰

工程名称
版本号
Version No
图
Drawing Sort

广安市神龙山组团市政设施
建设工程(一期)—环湖西路
第1版
图名
Drawing Name
图号
Drawing No

工程子项
Subproject
环湖西路
桥型布置图
Q-02

桥梁工程
工程编号
Project No
日期
Date
2020.09

桥台断面图




说明:

- 1、本图尺寸除高程以米计外,其余均以厘米为单位。
- 2、本图采用的标高和坐标系统与道路相同。

校

511696001

下

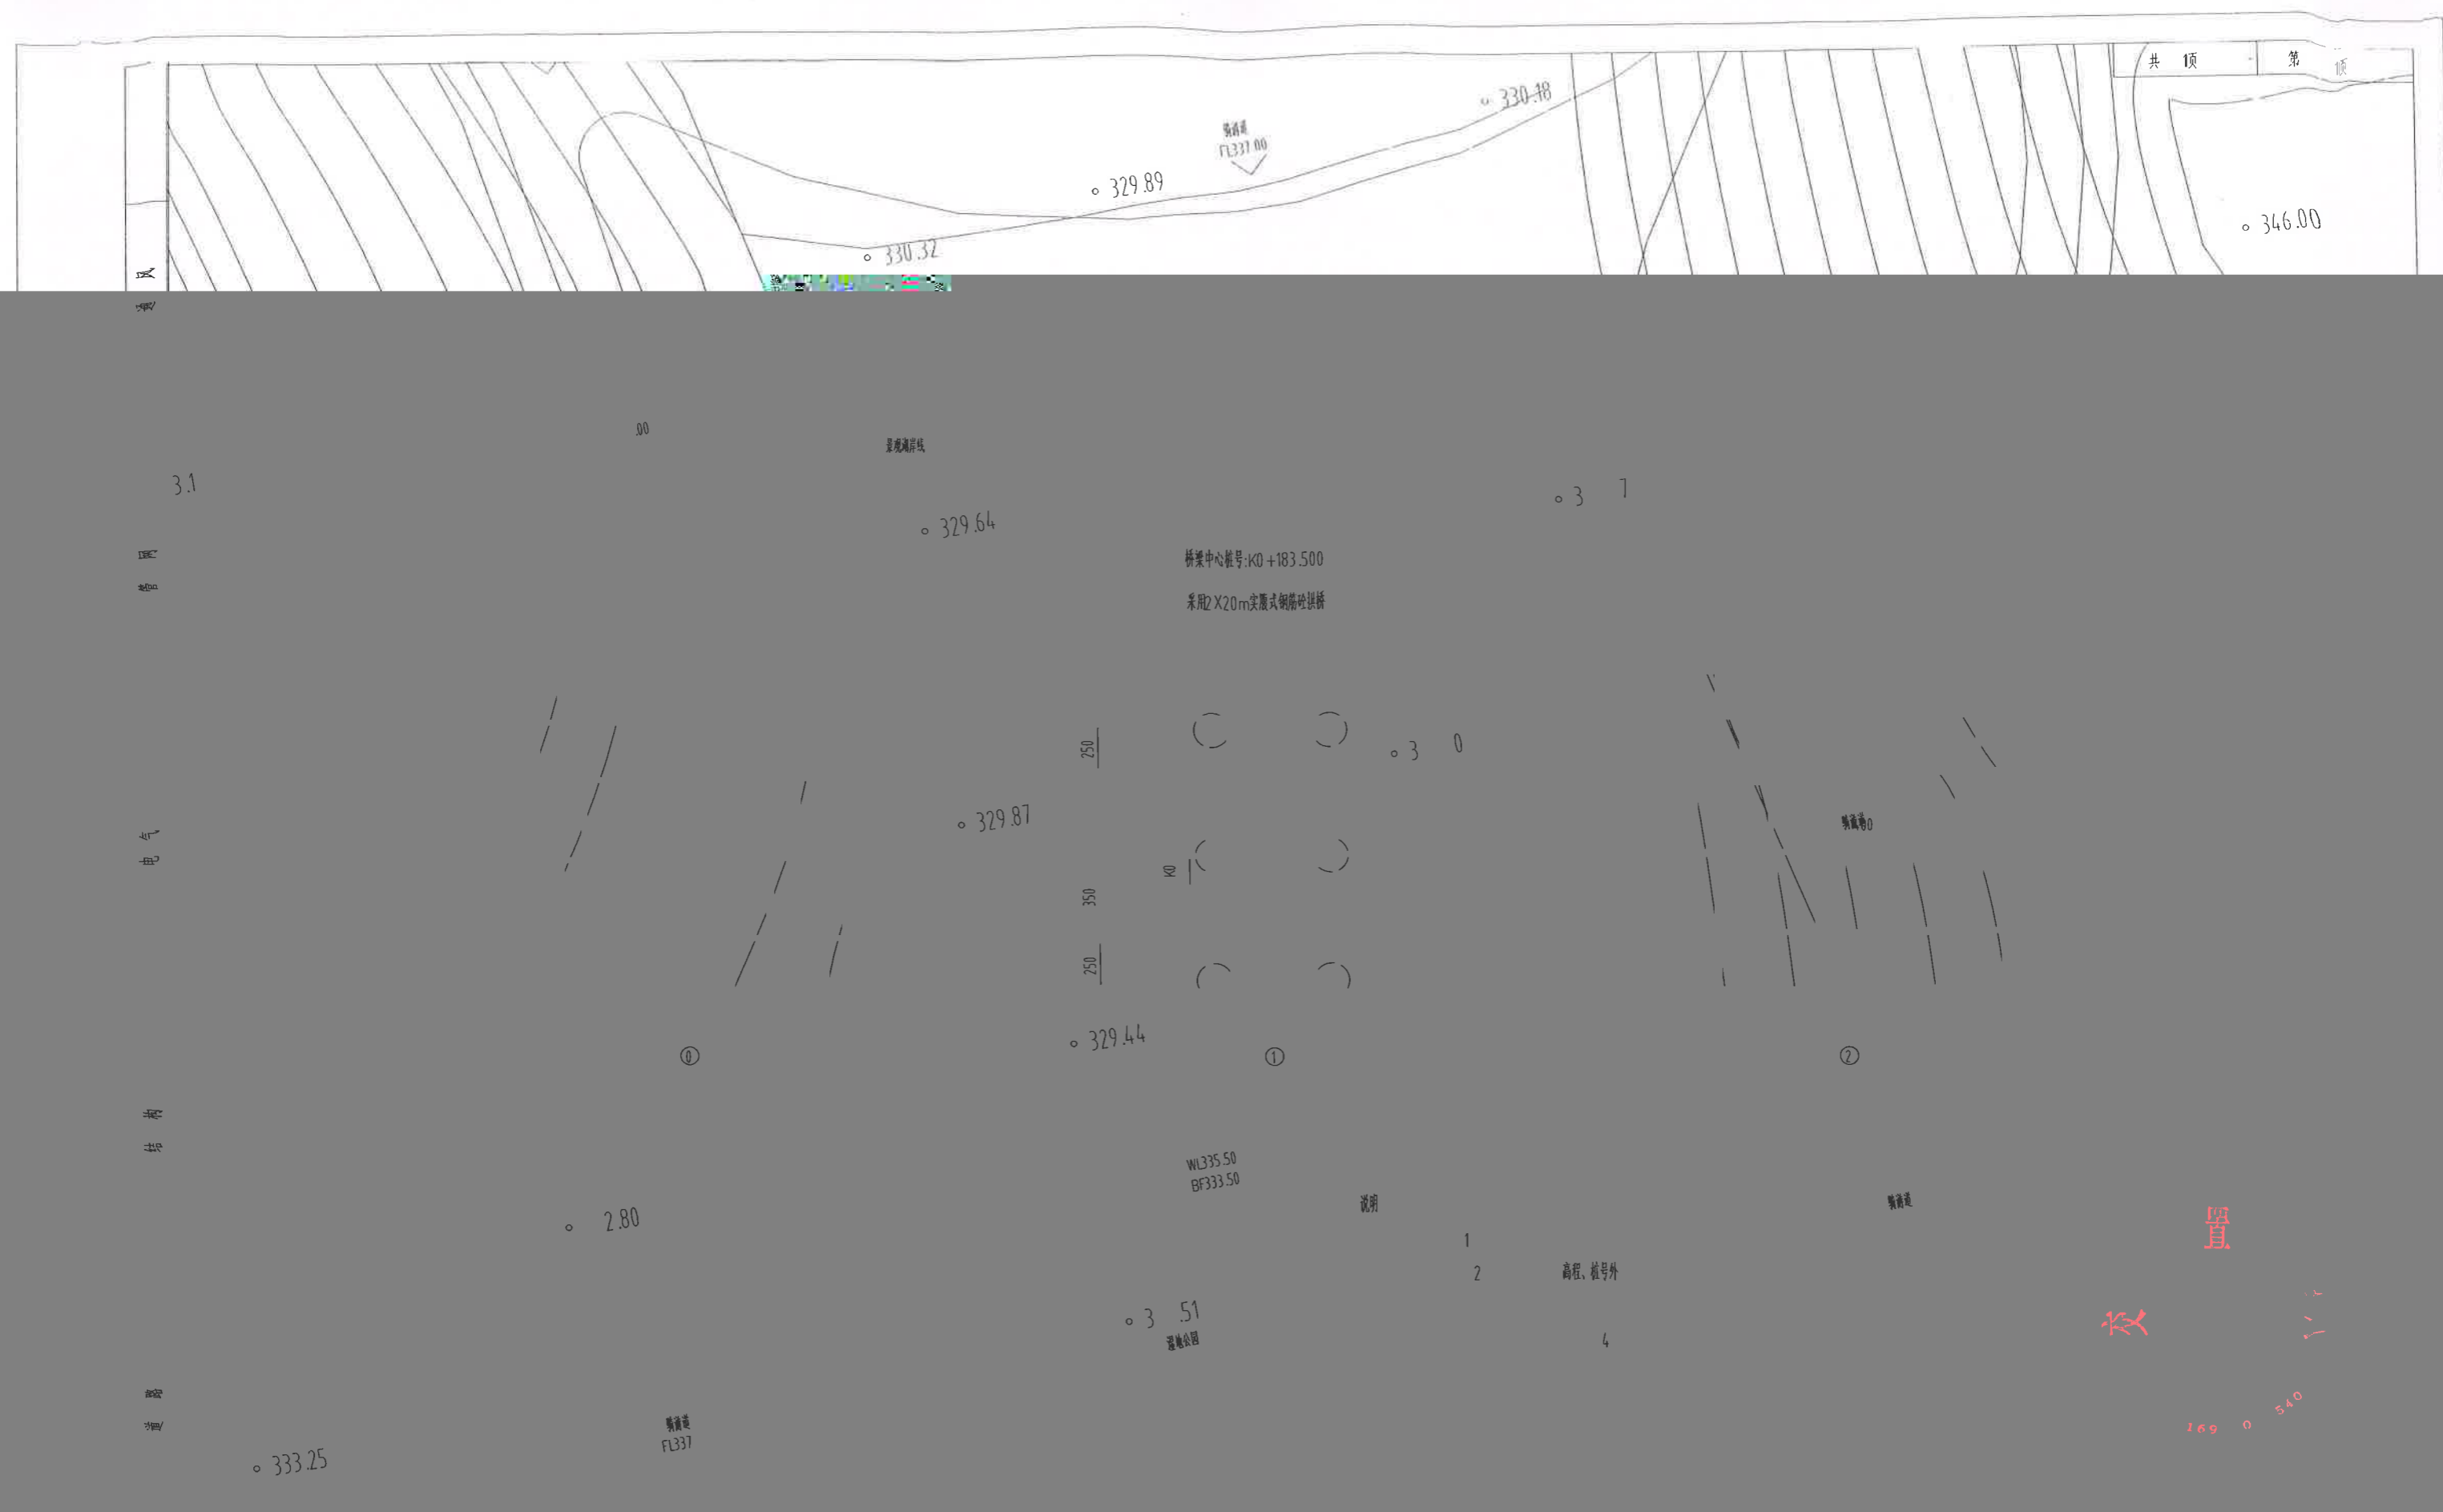

风
管
电
气
结
构
图
例

置
校
169 0 340

建设单位 Proprietor	重庆市设计院有限公司 CHONGQING ARCHITECTURAL DESIGN INSTITUTE CO., LTD	注册工程师 Registered engineer	项目经理 李海峰	设计 熊巍	工程名称 广安神光山组团市政设施 建设工程(一期)——环湖西路	工程子项 Subproject	桥梁工程
合作设计单位 Cooperative corporation	地址: 重庆市渝中区人和街31号 ADD: No.31, Renhe Road, Yuzhong District, Chongqing	项目负责人 Person in Charge 杨斌	校对 王浩	审查 舒云峰	版本号 Version No	图名 Drawing Name	No
		注册印 Registered Signet No	专业负责 Speciality in Charge	舒云峰	图号 Drawing No	桥位平面图	日期 Date
					第1版	Q-01	2020.09