


说明  
Illustration

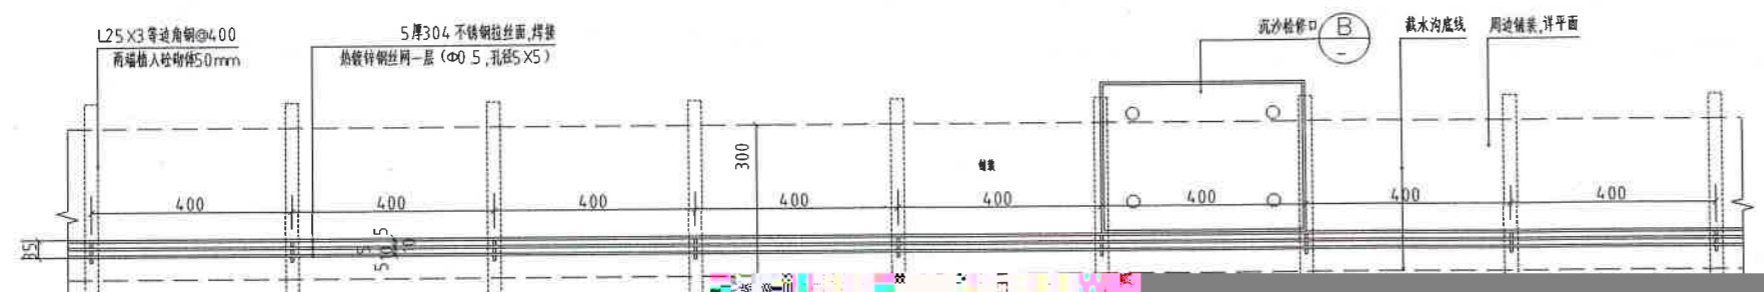

线形截水沟平面图  
比例 1:10

电气  
L25 X3 等边角钢@4.00 mm  
φ20 不锈钢拉铆帽  
5厚304  
φ10 钢筋

0.4 不锈钢拉丝面  
5厚304  
5厚304 不锈钢拉丝面

不锈钢拉丝面  
5厚3 不锈钢拉丝面  
5厚304 不锈钢拉丝面, 焊接  
热镀锌钢丝网一层 (φ0.5, 孔径5 X5)

0 X3  
2  
%防水剂  
90) 节  
节点二大样

线形截水沟意向图

广安文景神元置业有限公司

项目统筹 李海峰  
Project Manager  
design in Charge  
项目负责 杨斌

注册印章号码  
注册工程师 杨斌  
注册证书号码 985110143

Registered Signal No 5000289-005

专业负责 王凯  
设计 王丹  
校对 谢鑫  
审查 何皓  
核定 李海峰

工程名称 广安市神元山组团  
市政设施建设工程(一期)  
Subproject 亲子儿童乐园景观工程  
图名 成品线性沟详图

工程编号 2018SZ 版本号 第1版  
Project No -0051 Version No  
图别 景观 图号 JS-3.06.01  
Drawing No

日期 2023.03  
Date

重庆市设计院有限公司  
CHONGQING ARCHITECTURAL DESIGN INSTITUTE CO., LTD

地址: 重庆市渝中区人和街31号  
ADD: No.31 Renhe Road Yuzhong District Chongqing

给排水  
结构

沉沙检修口平面图  
比例 1:5

1-1 剖面图  
比例 1:10

2-2 剖面图  
比例 1:10

石材底部拉槽大样图  
比例 1:10

节点二大样图  
比例 1:10

节点大样图  
比例 1:10

暖通

电气

给排水

结构

建筑



4.01.03

1 沙池做法物料索引平面图  
SCALE: 1:150

设施详见家具平面布置图

图平面

建设单位  
Proprietor 广安文安神九置业有限公司

项目统筹  
Project Manager  
design in Charge 李海峰

项目负责  
Design Person in Charge 杨斌

注册建筑师证书号码  
Registered Credentials No.

注册印章号码  
Registered Seal No.

注册工程师  
Registered engineer 杨斌

注册证书号码  
Registered Credentials No. 98511014.3

注册印章号码  
Registered Credentials No. 5000289-005

专业负责  
Specialty in Charge 王帆

设计  
Designer 王丹

校对  
Check 谢鑫

审查  
Examiner 何皓

核定  
Approval 李海峰

工程名称  
Project 广安神九山组团  
市政设施建设工程(一期)

工程子项  
Subproject 亲子儿童乐园景观工程

图名  
Drawing Name 沙池区域详图一

工程编号  
Drawing No. 2018SZ-0051 版本号  
Version No. 第1版

图别  
Drawing No. 景观 图号  
Drawing No. JS-4.01.01

日期  
Date 2023.03

有  
龙祥  
设计

—

景观

电气

给排水

结构

暖通

# 1 沙池做法尺寸定位平面图

SCALE:

1:150

业

5540

建设单位 广安爱群置业有限公司

合作设计单位 Cooperative corporation

项目统筹 李海峰

Project Manager design in Charge

项目负责人 杨斌 *172000*

注册印章号码 No

注册工程师 杨斌 *172000*

No. 985110143

No. 5000289-005

专业负责 王凯 *王凯*

设计 王丹 *王丹*

校对 谢鑫 *谢鑫*

审查 何韬 *何韬*

核定 李海峰

工程名称 广安市神虎山组团市政基础设施工程(一期)

Project 广安市神虎山组团市政基础设施工程(一期)

工程子项 亲子儿童乐园景观工程

Subproject 亲子儿童乐园景观工程

图名 沙坑区域详图二

Drawing Name 沙坑区域详图二

工程编号 2018SZ 版本号 第1版

Project No. 1-0051 Version No.

图别 景观 图号 JS-4.01.02

Drawing No. 景观 图号 JS-4.01.02


日期 2023.03

Date 2023.03


重庆市设计院有限公司

地址: 重庆中二路人和街31号

ADD: No.31 Rank Road, Yubei District, Chongqing

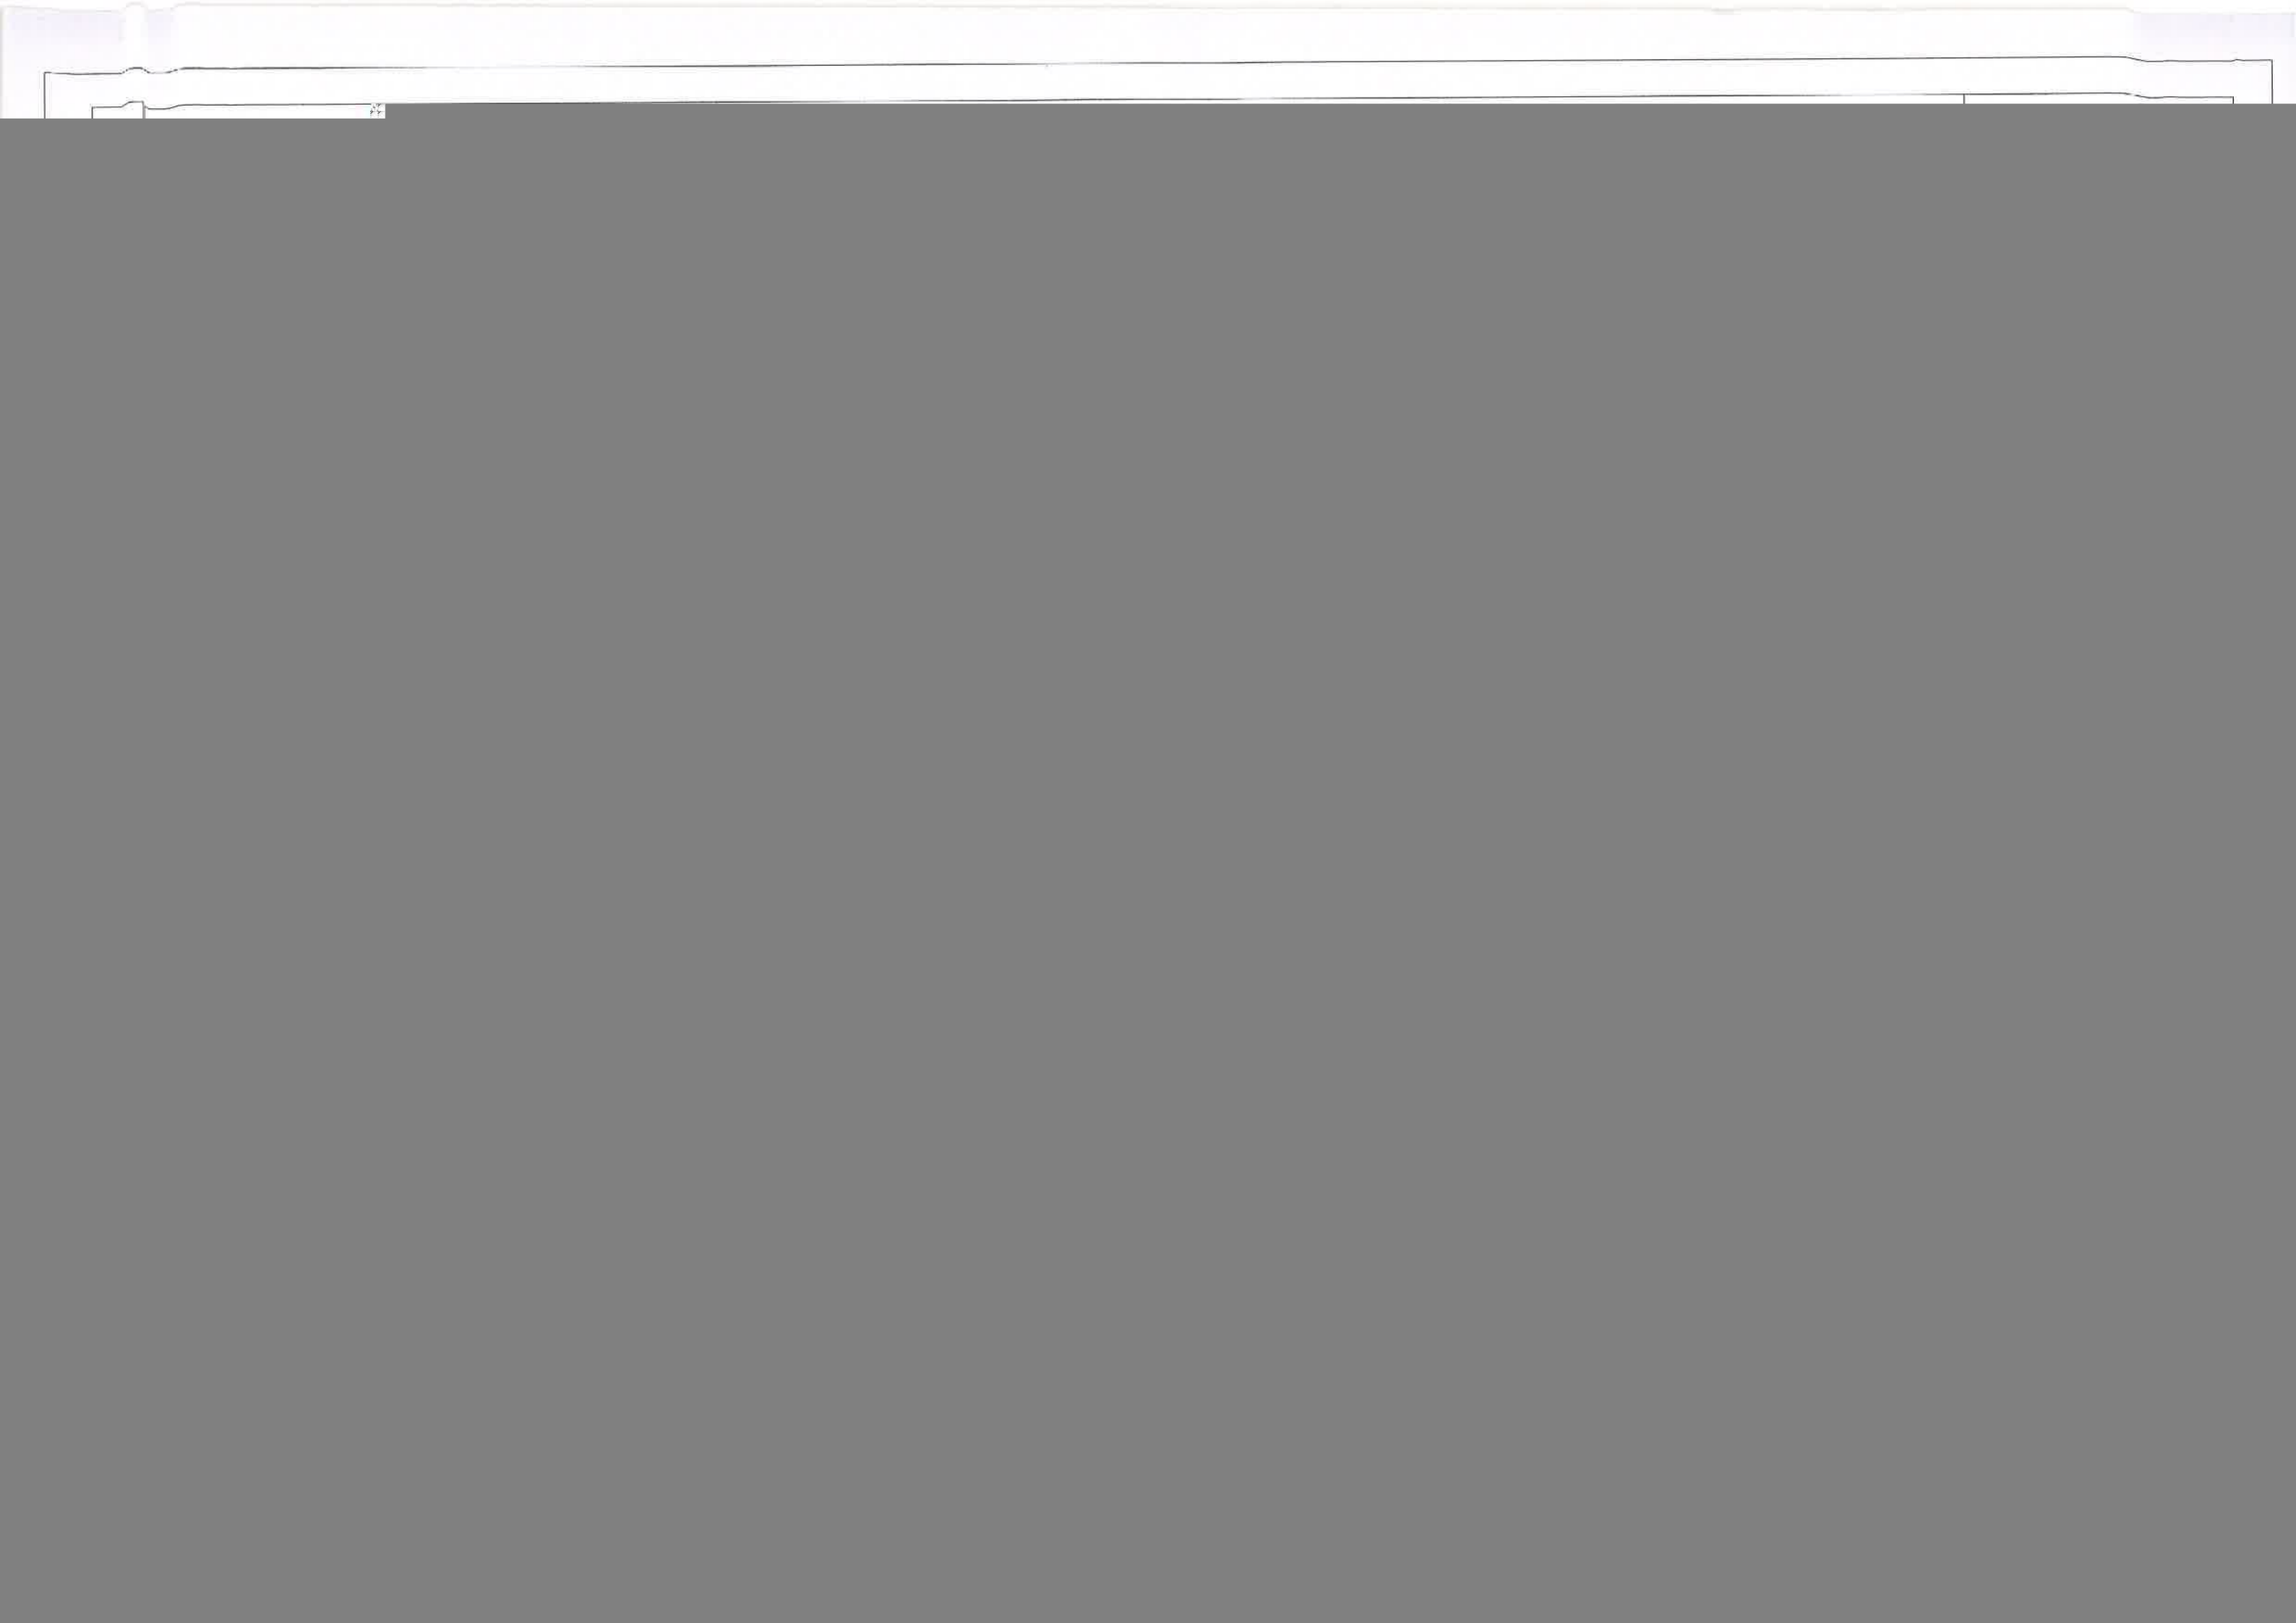

说明  
Illustration

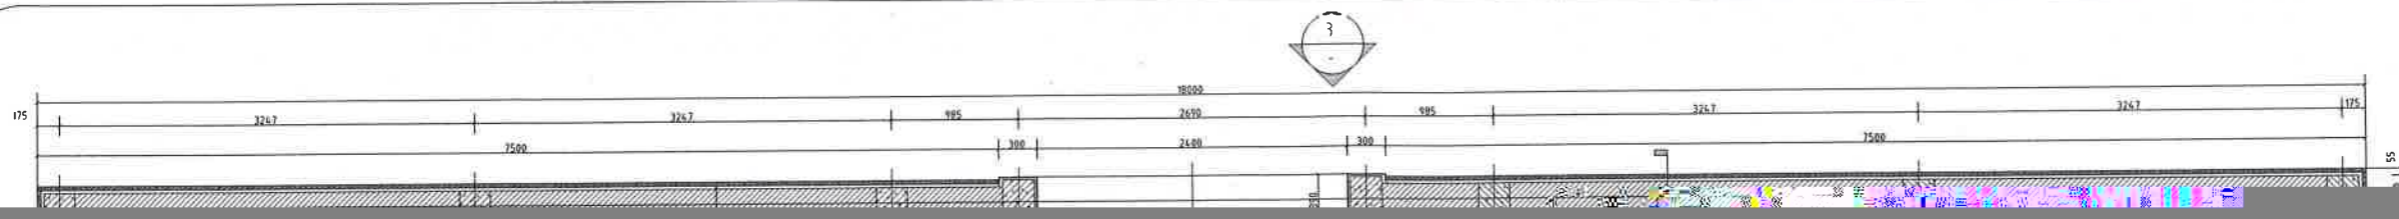

30厚黄木纹板岩 勾凹缝  
L300~100 xw100~200

240X240 C25

20厚1:2.5水泥砂浆粘接层  
25#

350X250 C25钢筋混凝土圈梁  
6Φ14 Φ8@200

深咖色外墙漆

4.01.05

### 城墙平面图

SCALE: 1:4.0

巴国门

广安安泰神光置业有限公司

合作设计单位

|   |     |  |
|---|-----|--|
| 项目统筹<br>Project Manager<br>design in Charge | 李海峰 |  |
| 项目负责  | 杨斌  |  |

|                                |    |  |
|--------------------------------|----|--|
| Credentials No<br>注册印章号码<br>No |    |  |
| 注册工程师                          | 杨斌 |  |

|                                |             |  |
|--------------------------------|-------------|--|
| Credentials No<br>注册印章号码<br>No | 985110143   |  |
|                                | 5000289-005 |  |

|      |     |  |
|------|-----|--|
| 专业负责 | 王凯  |  |
| 设计   | 王丹  |  |
| 校对   | 谢鑫  |  |
| 审查   | 何能  |  |
| 核定   | 李海峰 |  |

工程名称 广安市神龙山组团

工程子项 Suboroiect 表子儿童乐园景观工程

图名 沙溪区域详图四

|                    |             |                   |     |
|--------------------|-------------|-------------------|-----|
| 工程编号<br>Project No | 2018SZ-0051 | 版本号<br>Version No | 第1版 |
|--------------------|-------------|-------------------|-----|

|                   |    |                  |            |
|-------------------|----|------------------|------------|
| 图别<br>Drawing Set | 景观 | 图号<br>Drawing No | JS-4.01.04 |
|-------------------|----|------------------|------------|

日期 Date 2023.03

重庆市设计院有限公司  
CHONGQING ARCHITECTURAL DESIGN INSTITUTE CO.,LTD

地址: 重庆市中区人和街31号  
ADD: No.31 Renhe Road, Yuzhong District, Chongqing

截面240x100 C25  
2Φ8, Φ6.5@200

30

字 朱红色漆 350X250 C25钢筋混凝土圈梁  
6Φ14 Φ8@200

30厚黄木纹板岩  
L300~100 xw100~200

240X240 C25

1  
01.05

### 城墙正立面图

SCALE: 1:4.0

截面240x100 C25钢筋混凝土圈梁  
2Φ8, Φ6.5@200

深咖色外墙漆

30 勾凹缝  
L300~100 xw100~200

240X240 C25

### 城墙背立面图

SCALE: 1:4.0

### 构造柱平面大样

SCALE: 1:40

2Φ14  
Φ8 @200  
2Φ14  
Φ10 @150

240x240 C25 钢筋混凝土构造柱

截面24.0x100 C25 钢筋混凝土顶梁  
2Φ8, Φ6 5 @200

30厚黄木纹板岩 勾凹缝  
L300~100 xw100~200

M7.5 水泥砂浆砌筑MU20 砖砌体

20mm厚1:2.5 水泥砂浆粘接层  
25#

4Φ14  
Φ8 @200  
C25 砼

100厚C20  
100

素土夯实

### 构造柱剖面大样

SCALE: 1:15

600x300x50mm 饰石黄花岗石光

306.00

300x100x20

### 景墙剖面图

SCALE: 1:20

广东安捷神光置业有限公司

合作设计单位

项目统筹 李海峰

Project Manager  
design in Charge

项目负责 杨斌

注册印章号码

注册工程师 杨斌

98511014.3

### 花池平面图

SCALE: 1:50

20mm厚1:3 水泥砂浆抹灰层  
掺入3

600x300x50mm 饰石黄花岗石光面压顶

20mm厚1:2.5 水泥砂浆粘接层  
MU20 砖, M7.5

100厚C20 混凝土

专业负责 王凯

设计 王丹

校对 谢鑫

审查 何怡

300x400x20 饰石黄花岗石光面  
20mm厚1:2.5  
20mm厚1:3

工程名称 广安市神光山组团  
Project 市政设施建设工程(一期)  
工程子项 亲子儿童乐园景观工程  
Subproject

景观

电气

给排水

结构

暖通

1mm厚304

1mm厚304 不锈钢LOGO-

3厚钢板幕墙

600 X300 X50 中国黑花岗岩烧面

600 X300 X50 芝麻灰花岗岩烧面

3厚201 不锈钢原色分隔条

300 X300 X50 中国黑花岗岩烧面

广安文雅置业有限公司

合作设计单位  
corporation

项目统筹  
Project Manager  
design in Charge

项目负责

Credentials No.

注册印章号码  
No

注册工程师

专业负责

设计

校对

审查

核定

工程名称

Project 广安文雅置业有限公司  
市政设施建设工程(一期)

工程子项

Subproject 亲子儿童乐园景观工程

图名

Drawing Name 主入口LOGO墙详图一

工程编号

Project No 2018SZ-0051

图别

Drawing No 幕墙 图号 JS-5.01.01

日期

Date 2023.03

李海峰  
Project Manager  
design in Charge

杨斌  
Project Manager  
design in Charge

杨斌  
Registered Engineer

王凯  
Specialist in Charge

王丹  
Designer

谢鑫  
Checker

何楷  
Reviewer

李海峰  
Approver



主入口LOGO墙物料竖向平面图

S31LE:


1:150

重庆市设计院有限公司  
CHONGQING ARCHITECTURAL DESIGN INSTITUTE CO. LTD

地址: 重庆市渝中区人和街31号  
ADD: No.31, Renhe Road, Yuzhong District, Chongqing

说明

Illustration

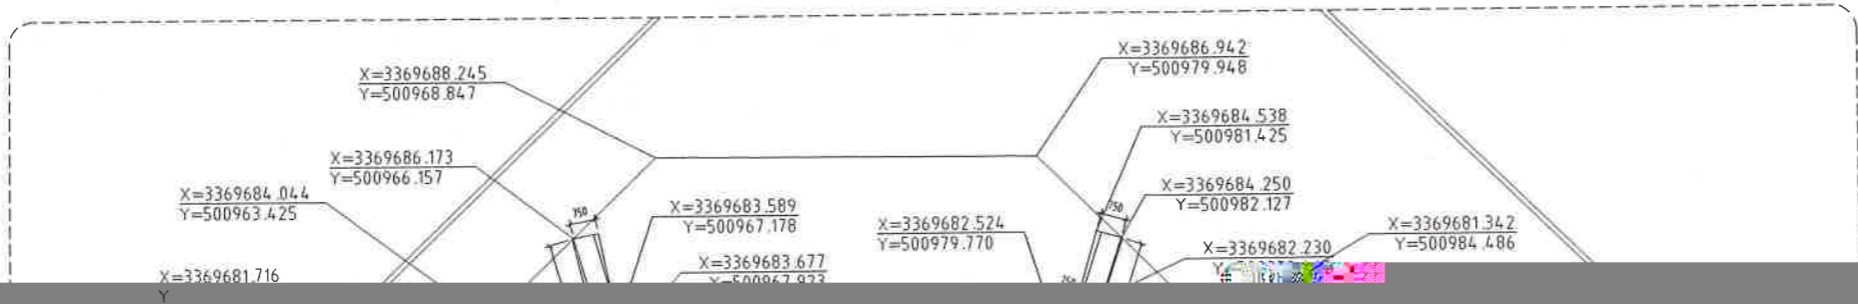

7.4

X

X

电气

给排水

结构

暖通

建设单位 广安友联神九置业有限公司

单位

项目统筹 李海峰

Project Manager  
design in Charge

项目负责 杨斌

注册建筑师证书号  
Credentials No

注册印章号  
No

注册工程师 杨斌

书号  
Credentials No 985110143

注册印章号  
No 5000289-005

专业负责 王凯

设计 王丹 王

校对 谢鑫

审查 何皓

核定 李海峰

工程名称 广安市神九山组团  
市政设施建设工程(一期)

工程子项 亲子儿童乐园景观工程

图名 主入口LOGO铺装图二

工程编号 2018SZ 版本号 第1版  
-0051

图别 景观 图号 JS-5 01 02

日期 2023.03

主入口LOGO铺装材料竖向平面图

S31LE:

1:150

重庆市设计院有限公司  
CHONGQING ARCHITECTURAL DESIGN INSTITUTE CO. LTD

地址: 重庆中二路人和国际1号  
ADD: No.11 Renhe Road, Yuzhong District, Chongqing



通长L4.0 x4.0 x4 角钢焊接  
M12 00




C25 钢筋砼挡墙, 高度详见立面图  
17.J008 P127, XJA2 5

### 钢板景墙剖面图一

S31LE:

1:15

通长L4.0 x4.0 x4 角钢焊接

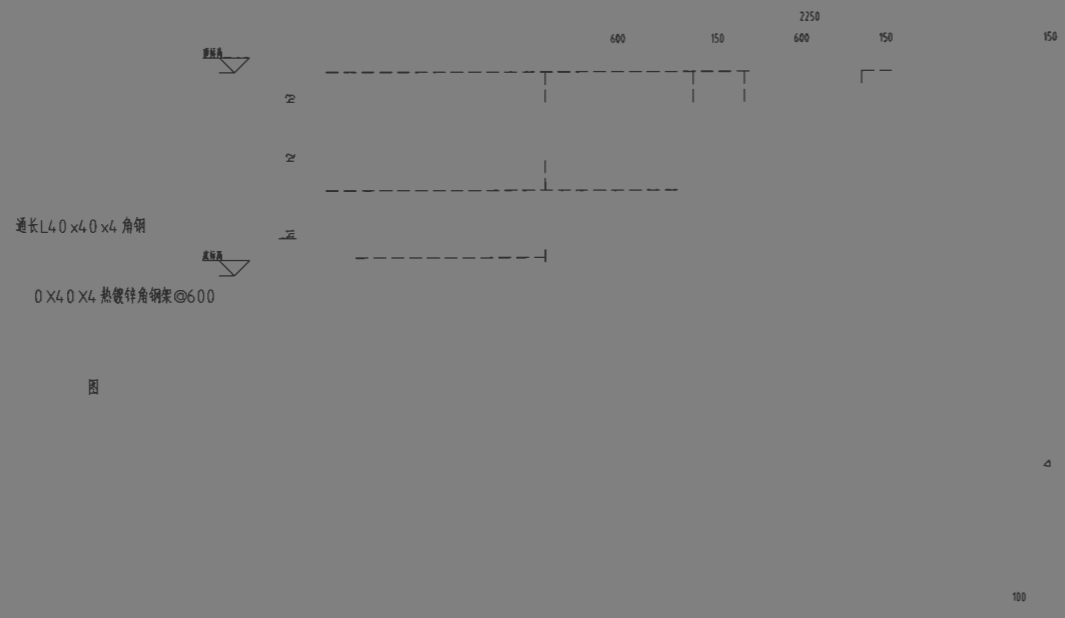

- 说明: 1、外露钢材, 除锈处理后, 刷防锈漆两道, 干透后再涂金属氟碳漆两道, 留漆三道。  
2、隐蔽工程随材料及其他预埋钢板及所有预埋零件均作防锈防腐处理, 除注明外所有材料均为无光面。  
3、所有外露铁件焊缝均应符合, 均以“V”形坡口焊接, 焊缝均占半, 刷防锈漆两道。  
4、钢板由专业厂家根据现场实际情况, 二次深化加工。  
5、标高以高度H: m\h2\h3\h4, 可见于立面图为准, 挡墙结构以17.J008 P127, XJA2 5型为准。

240厚C25砼

150厚C0 砼垫层

150厚碎石垫层

素土压实

建设单位  
Proprietor 广安兴神光置业有限公司

项目统筹  
Project Manager  
design in Charge 李海峰

项目负责  
Project Manager 杨斌

注册印章号码  
Credentia's No 杨斌

注册工程师  
No 杨斌

No 985110143

No 5000289-005

专业负责  
No 王凯

设计  
王丹

校对  
谢鑫

审查  
何旭

核定  
李海峰

工程名称  
Project 广安市神光山组  
市政设施建设工程(一期)  
工程子项  
Subproject 亲子儿童乐园景观工程

图名  
Drawing Name 主人PLOGO墙详图四

工程编号  
Project No 2018SZ 版本号 第1版  
-0051 Version No

图别  
Drawing Set 景观 图号 JS-5 01 04  
Drawing No


日期  
Date 2023 03

2

### 钢板景墙剖面图二

S31LE:

1:15

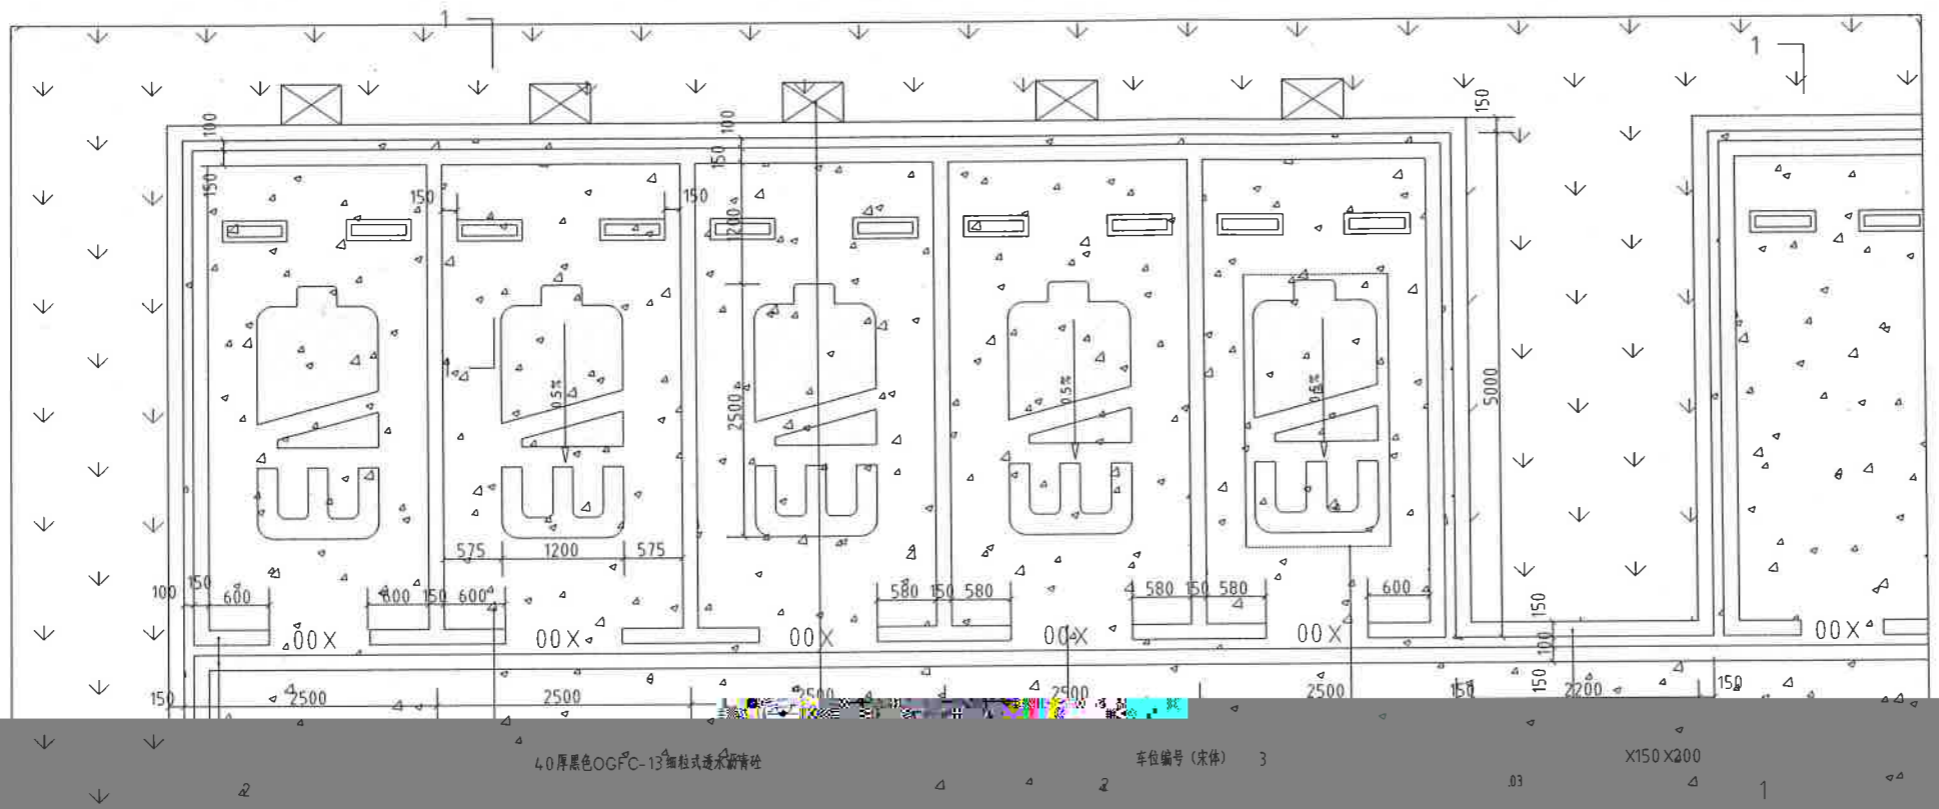

1 标准停车位平面图

SCALE: 1:50

建设单位 广安天健神光置业有限公司

项目统筹 李海峰

项目负责 杨斌

注册印章号码

注册工程师 杨斌

注册证书号码 98511014.3

Registered No 5000289-005

专业负责 王丹

设计 王丹

校对 谢鑫

审查 何皓

核定 李海峰

工程名称 广安市神光山组团  
Project 市政配套设施工程(一期)

工程子项 亲子儿童乐园景观工程  
Subproject

图名 停车场详图2  
Drawing Name

工程编号 2018SZ 版本号 第1版  
Project No 0051 Version No

图别 景观 图号 JS-7.01.02  
Drawing Set

日期 2023.03  
Date


: 3  
70  
铁绿化 单沟  
50

成品塑料车档 93

m<sup>2</sup>  
(@8 @200 单层双向)

停车位1-1剖面图


SCALE: 1:10

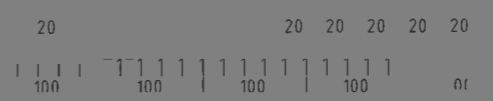

车位编号放样图

SCALE: 1:5



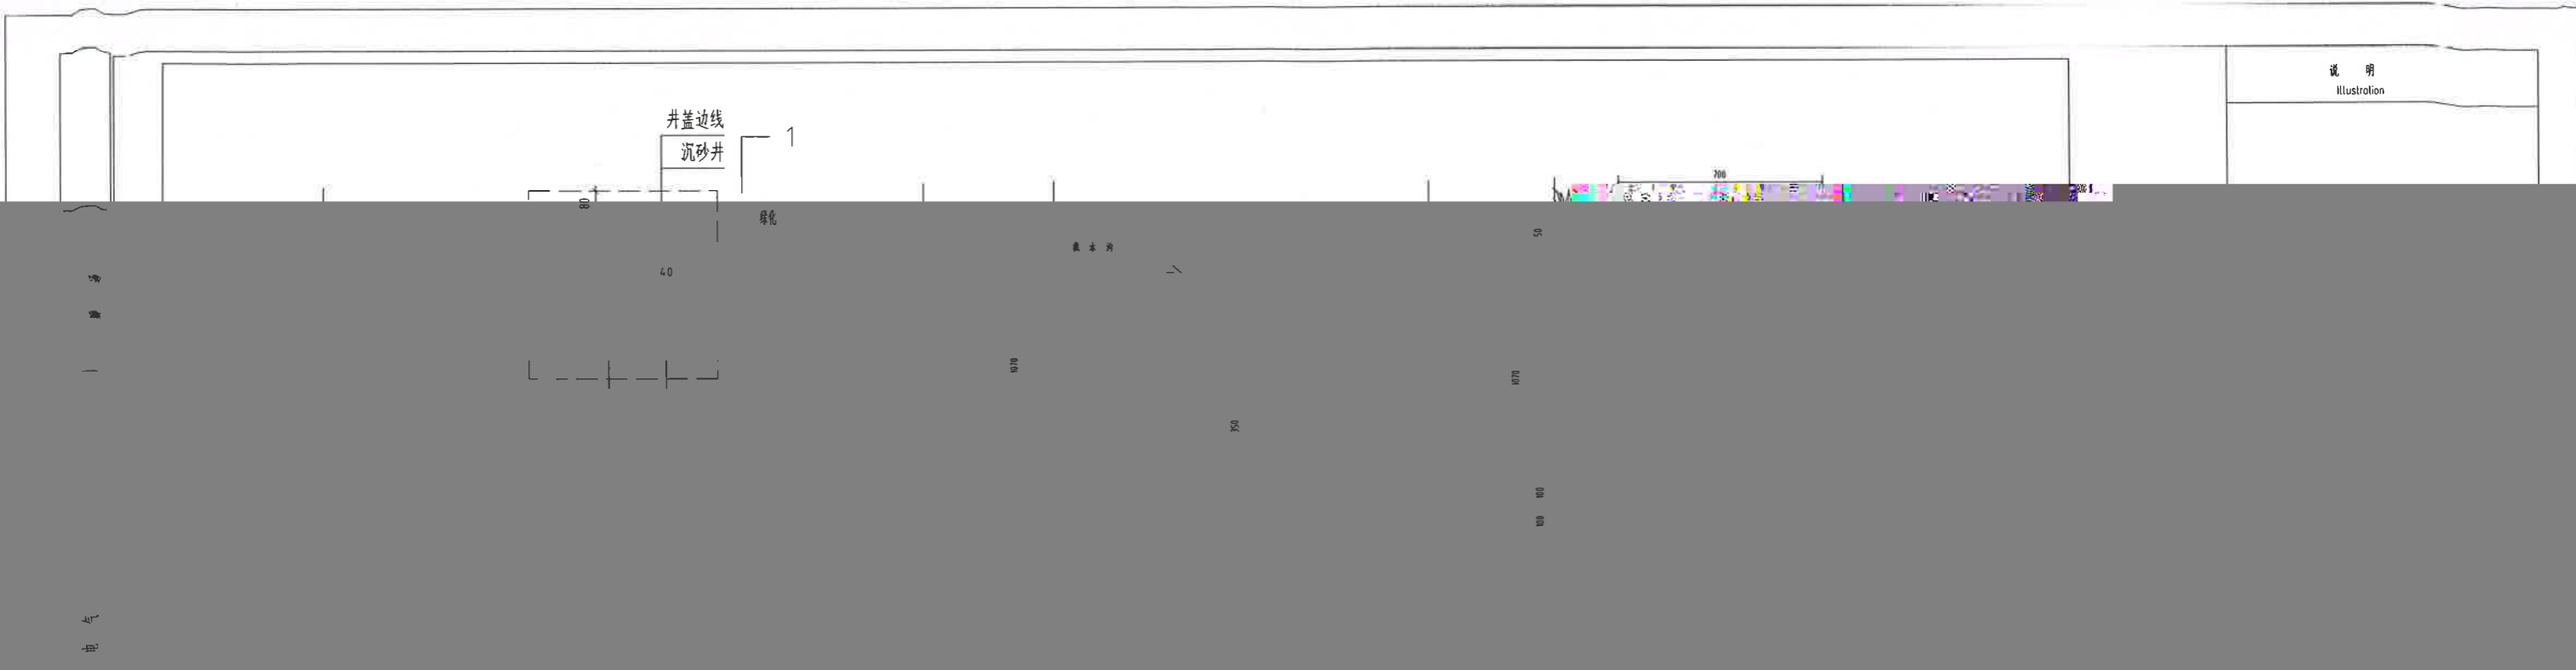

排水沟沉砂井平面图 1:20

排水沟沉砂井剖面图一 1:20

排水沟沉砂井剖面图二 1:20

地面

地面



沉砂井井内  
填土应分层填筑  
压实,压实度  
应符合规范要求。

沉砂井井内  
填土应分层填筑  
压实,压实度  
应符合规范要求。

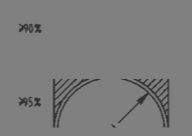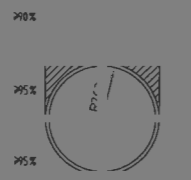

沉砂井井内  
填土应分层填筑  
压实,压实度  
应符合规范要求。

沉砂井井内  
填土应分层填筑  
压实,压实度  
应符合规范要求。

沉砂井井内  
填土应分层填筑  
压实,压实度  
应符合规范要求。

沉砂井井内  
填土应分层填筑  
压实,压实度  
应符合规范要求。

管道基础及回填土要求(一)

管道基础及回填土要求(二)

说明:

- 1 管道基础应采用砂垫层基础,同一地质段内,可按本图管道基础及回填土要求(一)施工,对软土地基,应按本图管道基础及回填土要求(二)施工。
- 2 对于软土地基土质管沟,除土、砂土地区外,应按本图管沟开挖及回填土要求进行施工。
- 3 管沟开挖及回填土应符合《给水排水管道工程施工及验收规范》(GB50268)的有关规定。

卵石层100厚

建设单位  
Proprietor  
合作设计单位  
广安农投神农置业有限公司

项目统筹  
Project Manager  
design in Charge  
李海峰

项目负责人  
Design Person in Charge  
注册建造师证书号码  
Registered Credentials No  
杨斌

注册印章号码  
Registered Seal No  
注册工程师  
Registered engineer  
注册证书号码  
Registered Credentials No  
985110143  
5000289-005

专业负责  
Specialty in Charge  
白静

设计  
Designer  
黄源亚

校对  
Draftsman  
陈楠

审查  
Examiner  
何楠

核定  
李海峰

工程名称  
广安市神农山组团

工程子项  
Subproject  
亲子儿童乐园景观工程  
图名  
通用详图二  
工程编号  
2018SZ-0051  
Project No  
-0051  
图别  
施工图  
图号  
SS-04  
日期  
2023.03  
Version No  
Version No  
Drawing No  
Drawing No



第1版

SS-04



| 序號 | 材料名稱              | 單位 | 數量     | 備註 |
|----|-------------------|----|--------|----|
| 1  | UPVC管 D=175       | m  | 50     |    |
| 2  | UPVC管 D=110       | m  | 100    |    |
| 3  | UPVC管 D=200       | m  | 500    |    |
| 4  | UPVC管 D=200       | m  | 20     |    |
| 5  | UPVC管 D=110       | m  | 44     |    |
| 6  | UPVC管 (帶承口) D=110 | m  | 100    |    |
| 7  | UPVC管 (帶承口) D=200 | m  | 100    |    |
| 8  | UPVC管 (帶承口) D=110 | m  | 3      |    |
| 9  | UPVC管 (帶承口) D=200 | m  | 100-50 |    |
| 10 | UPVC管 (帶承口) D=110 | m  | 100    |    |

- 說明:
1. 此圖為排水工程圖，所有管線均按圖中所示之管徑及坡度施工。
  2. 管線材料，除圖中註明者外，均按現行標準圖集選用。
  3. 管線坡度，除圖中註明者外，均按現行標準圖集選用。
  4. 管線管口，除圖中註明者外，均按現行標準圖集選用。
  5. 管線管口，除圖中註明者外，均按現行標準圖集選用。
  6. 管線管口，除圖中註明者外，均按現行標準圖集選用。

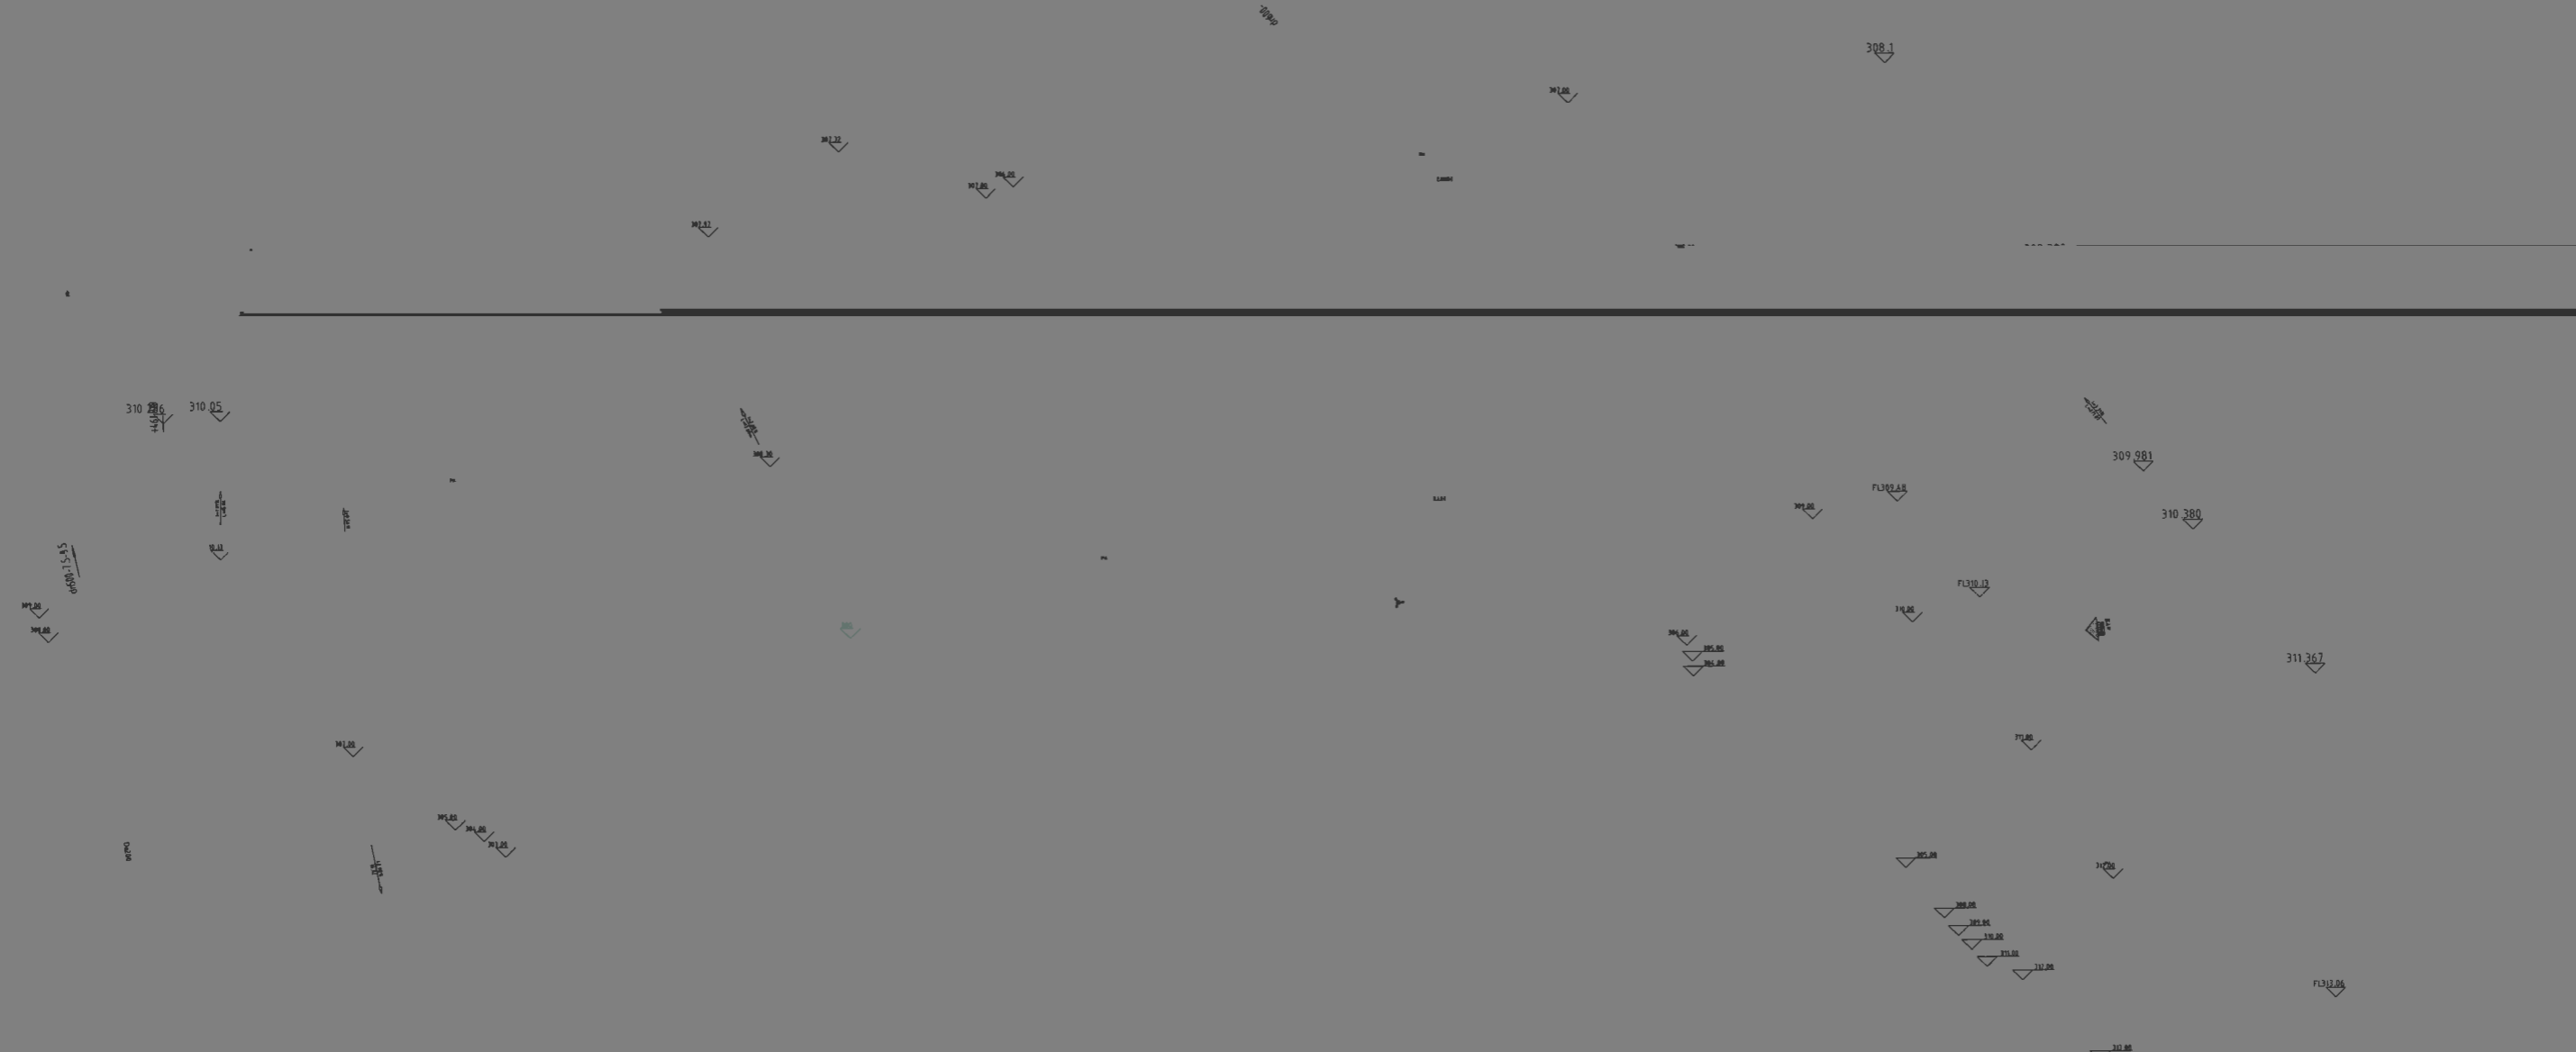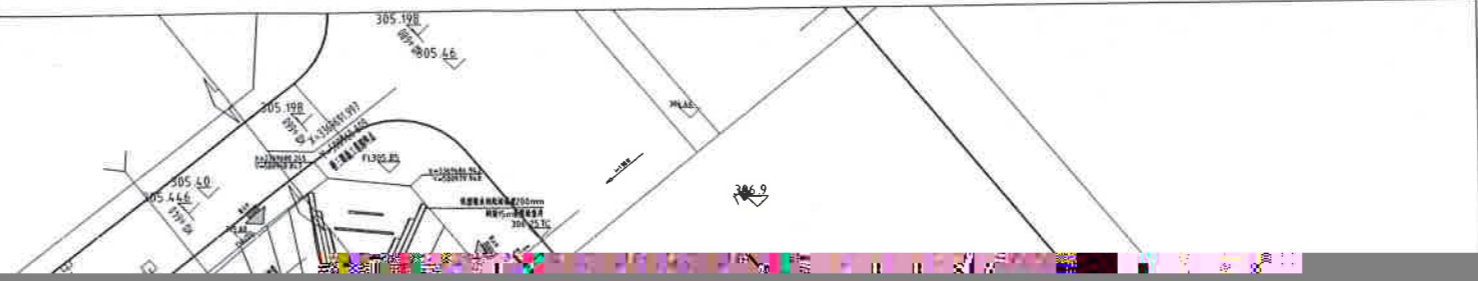

投  
放

6001

| 圖名    | 圖號  |
|-------|-----|
| 排水工程圖 | 000 |
| 管線材料表 | 001 |
| 管線坡度表 | 002 |
| 管口材料表 | 003 |
| 管口坡度表 | 004 |
| 管口材料表 | 005 |
| 管口坡度表 | 006 |
| 管口材料表 | 007 |
| 管口坡度表 | 008 |
| 管口材料表 | 009 |
| 管口坡度表 | 010 |



# 施 工 图 设 计

工程名称:广安市神龙山组团市政设施建设工程(一期)

工程规模:225530m<sup>2</sup>

工 号:2018SZ—0051

子项名称:亲子儿童乐园——弱电工程

子项编号:


图 别:弱 电

CQADI

重庆市设计院有限公司

CHONGQING ARCHITECTURAL DESIGN INSTITUTE CO., LTD

2023年3月

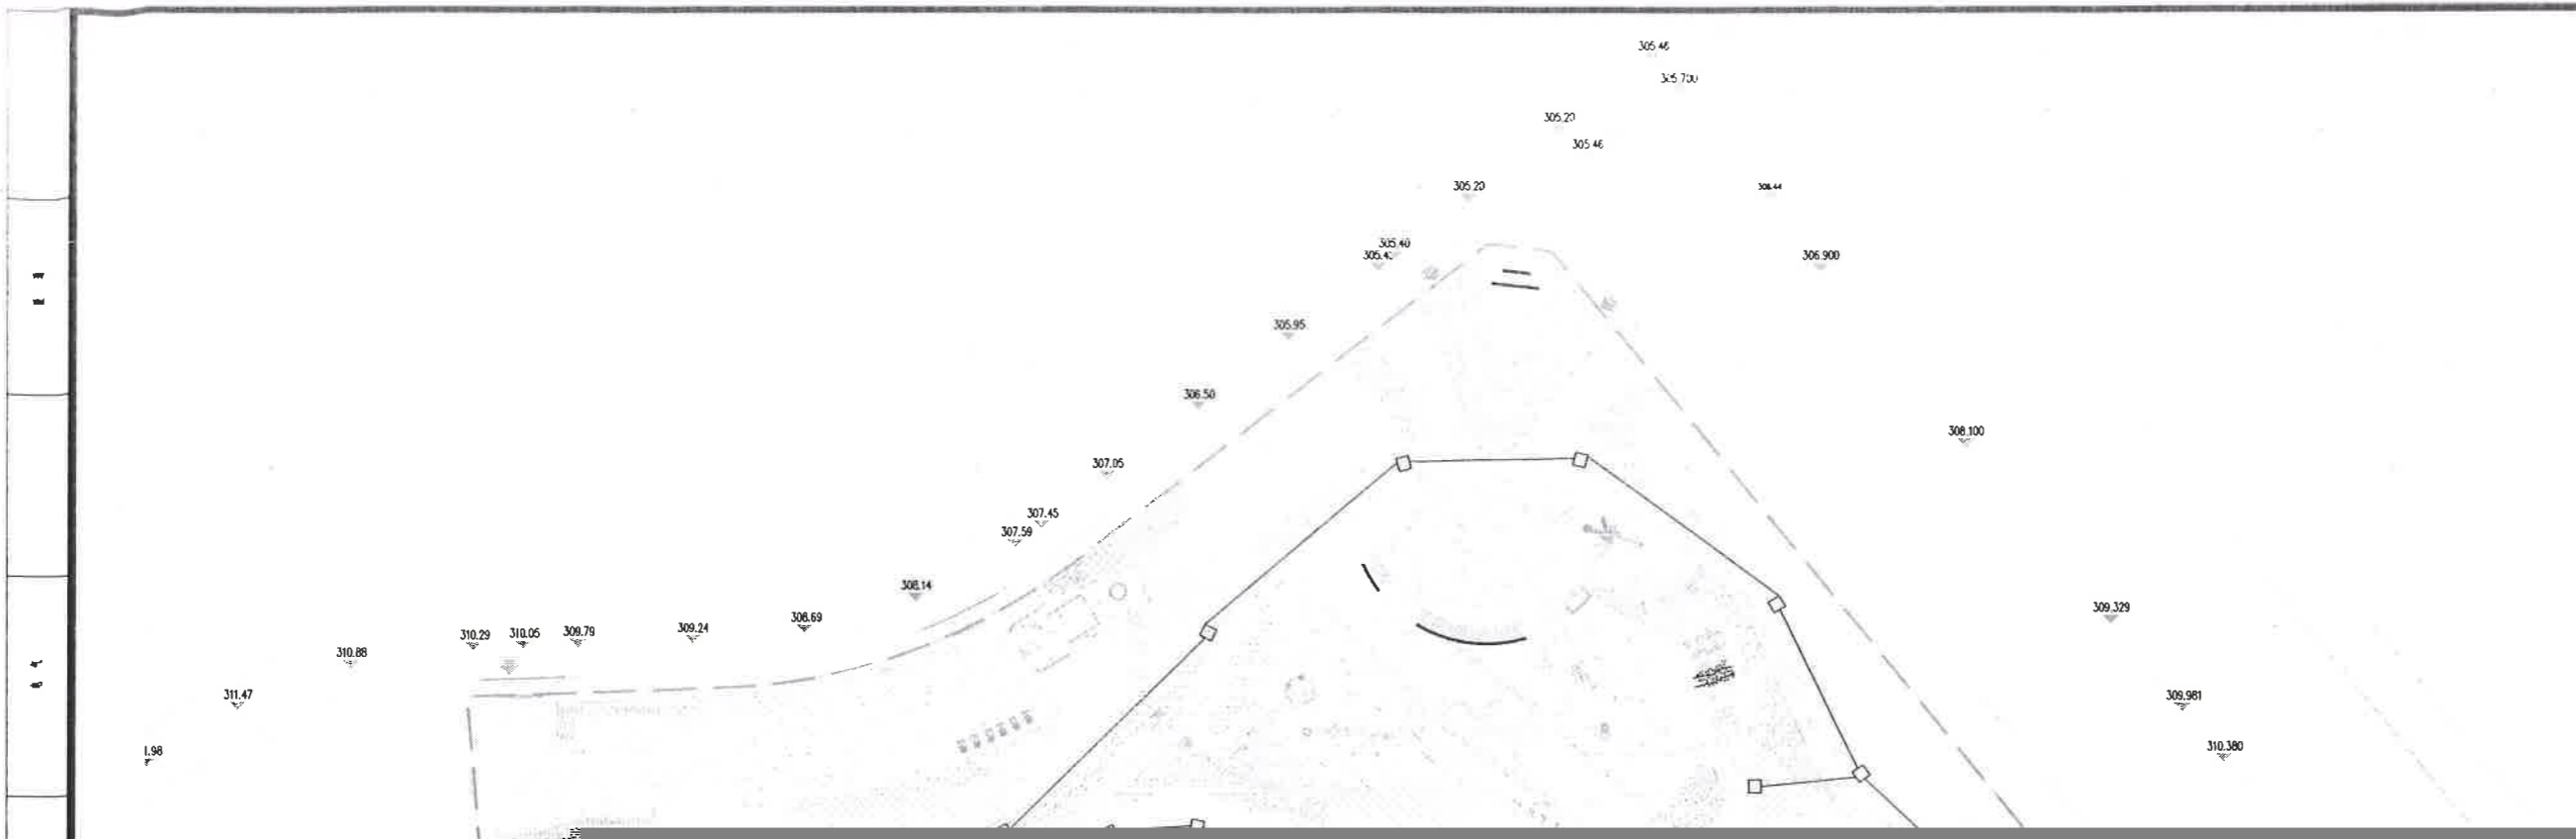

312.85

广安交投神龙置业有限公司

Coordinator  
design in Charge

项目负责 杨斌  
Design Person in Charge  
注册建造师证书号码  
Registered Credentials No.  
注册印章号码  
Registered Signet No.  
注册工程师  
Registered engineer  
册证书号码  
istered Credentials No. 985110143

No.  
专业负责 刘锋  
Speciality in Charge  
计 雷三军  
校对 樊磊  
审查 何韬  
核定 李海峰

工程名称  
市政设施建设工程(一期)

工程子项  
Sub project 亲子儿童乐园


图名  
Drawing Name 亲子儿童乐园弱电平面图

工程编号 201854 版本号 第1版  
Project No. —0051 Version No.

图别 施工 图号 02  
Drawing Sort Drawing No.

日期 2023 03  
Date

亲子儿童乐园 弱电图 2310

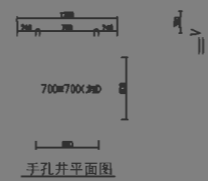


| 序号 | 图例 | 名称  | 单位 | 数量 | 敷设方式 | 描述                  |
|----|----|-----|----|----|------|---------------------|
| 1  |    | 手孔井 | 座  | 27 |      | Φ700mm 800*800*1200 |

敷设线路说明:

- 1、每根监控立杆引线4芯单模光缆+YJV3\*4至区域汇聚箱。
- 2、机房至各汇聚点线缆:信号线采用8芯室外单模光缆,电源线采用 YJV-3\*10mm<sup>2</sup> 电缆。




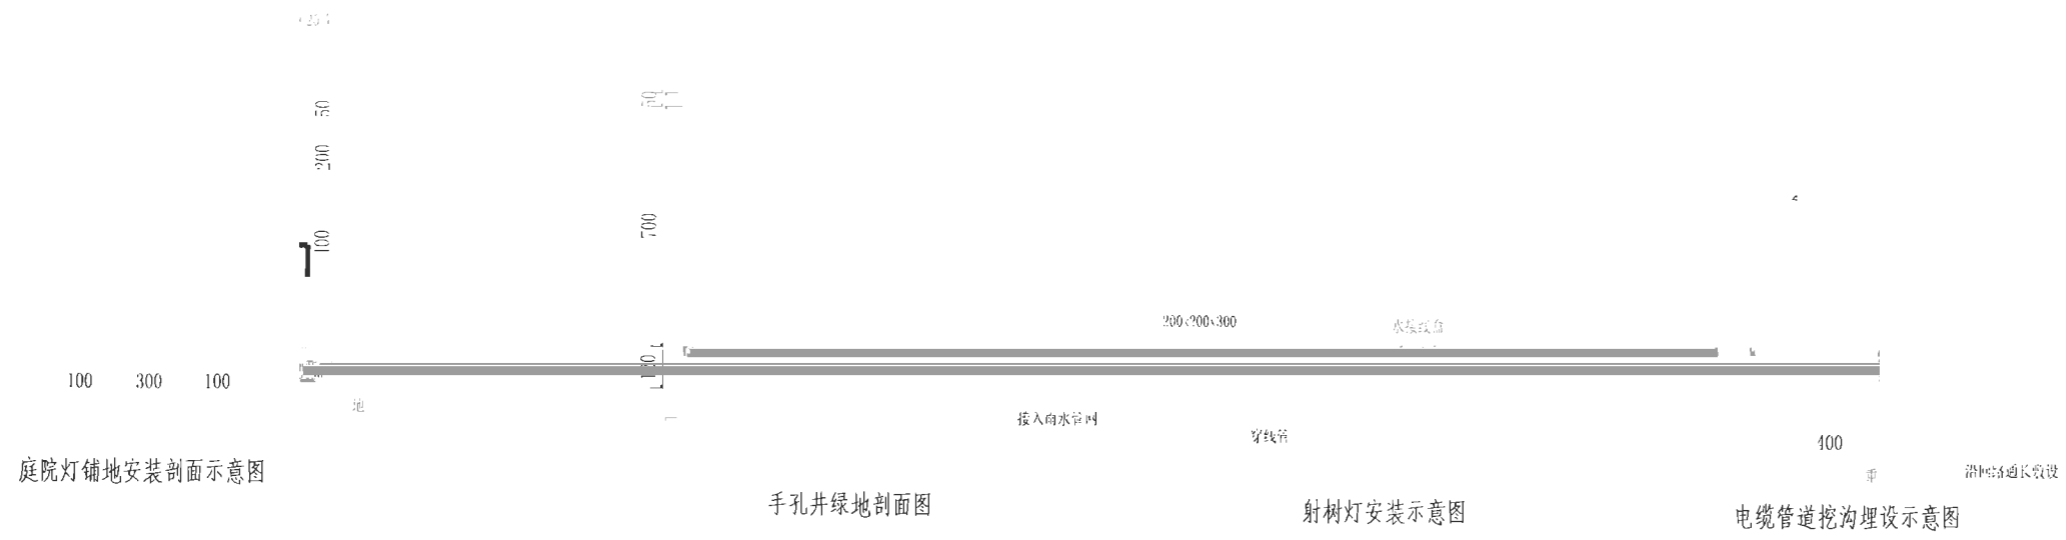

手孔井绿地剖面图

射树灯安装示意图

电缆管道挖沟埋设示意图

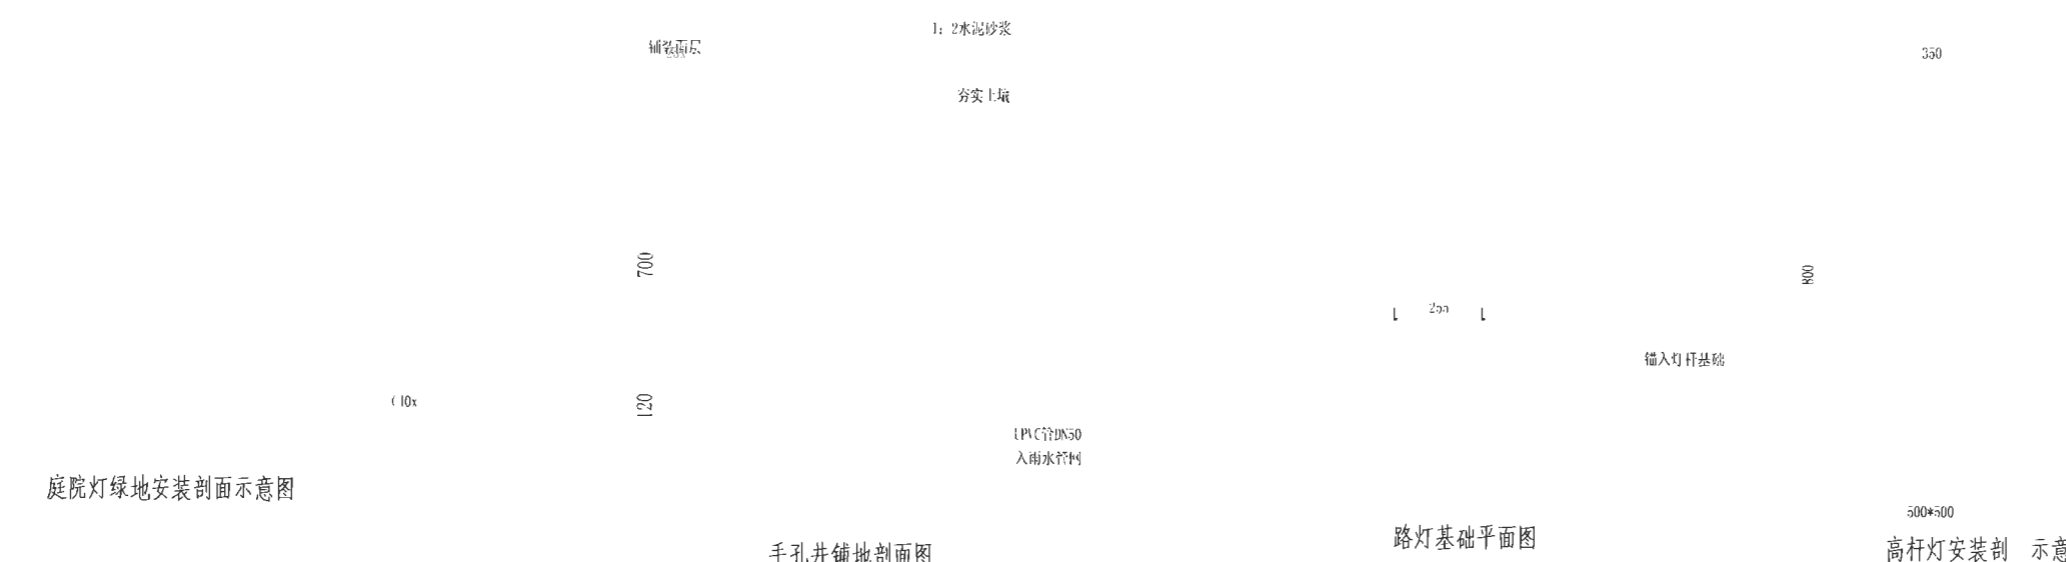

手孔井铺地剖面图


路灯基础平面图

高杆灯安装示意图

注 基础仅作参考，以到货灯具厂家提供的灯具基础为准

置业

|   |                          |                    |
|---|--------------------------|--------------------|
| 建设单位<br>Proprietor                          | 广安交投神龙置业有限公司             |                    |
| 项目统筹<br>Project Manager<br>design in Charge | 李海峰                      |                    |
| 项目负责<br>Design Person in Charge             | 杨斌                       | <i>[Signature]</i> |
| 注册建筑师证书号码<br>Registered Credentials No      |                          |                    |
| 注册印章号码<br>Registered Signal No              |                          |                    |
| 注册工程师<br>Registered engineer                | 杨斌                       | <i>[Signature]</i> |
|   |                          | 985110143          |
| 注册印章号码<br>Registered Signal No              |                          | 5000289-005        |
| 计   | 刘锋                       |                    |
|   | 雷三军                      |                    |
| 校对  | 樊磊                       | <i>[Signature]</i> |
| 审查  | 何轲                       | <i>[Signature]</i> |
| 核定<br>Approver                              | 李海峰                      |                    |
| 工程名称  | 广安市神龙山组团<br>市政设施建设工程（一期） |                    |
| 工程子项<br>Sub-project                         | 亲子儿童乐园景观工程               |                    |

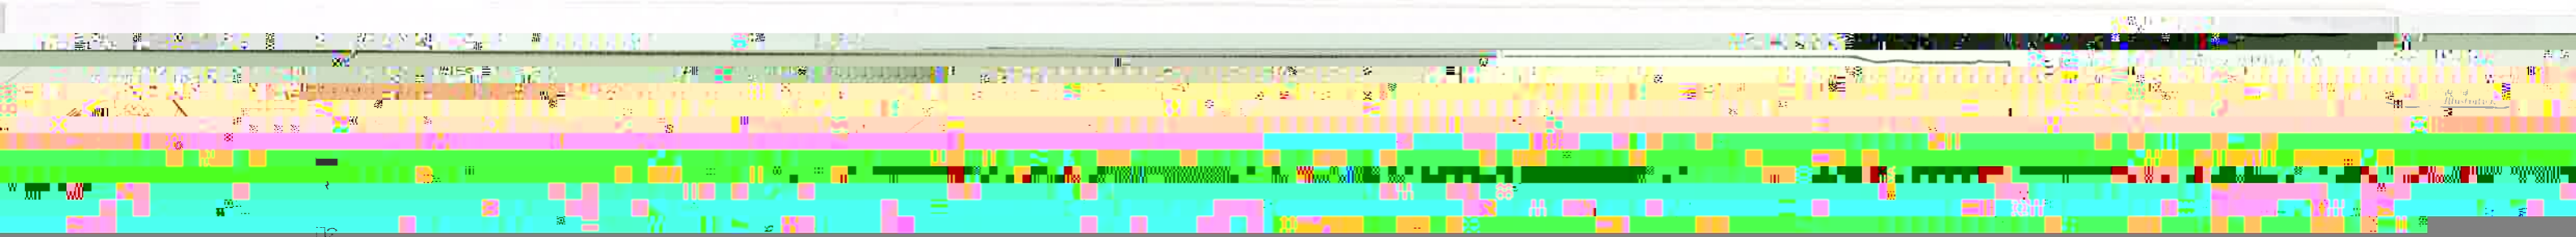

本图仅供参考，不作为法律依据。



N1

设计单位 广东交通建设有限公司

监理单位 广东交通建设有限公司

监理单位 广东交通建设有限公司

