




说明
Illustration

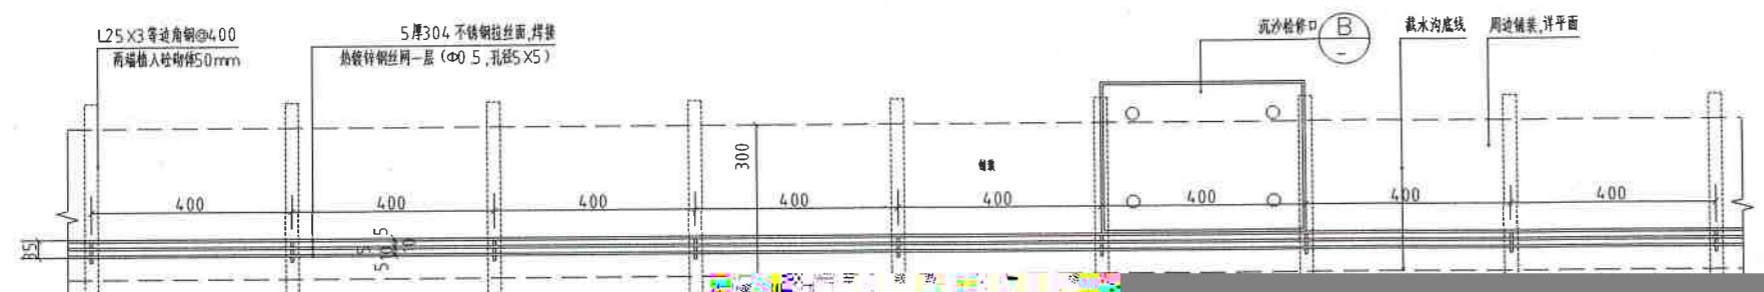

线形截水沟平面图
比例 1:10

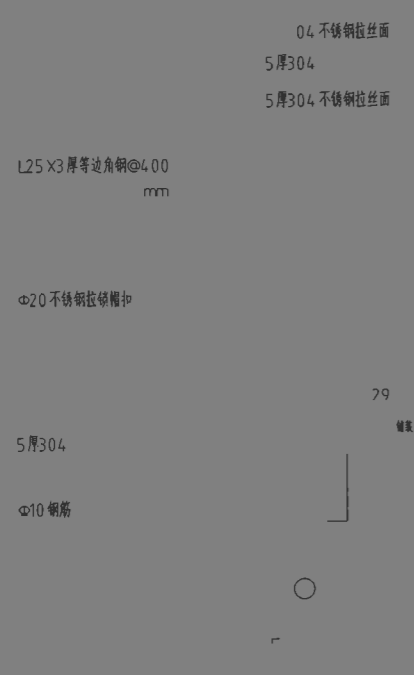


沉沙检修口平面图
比例 1:5

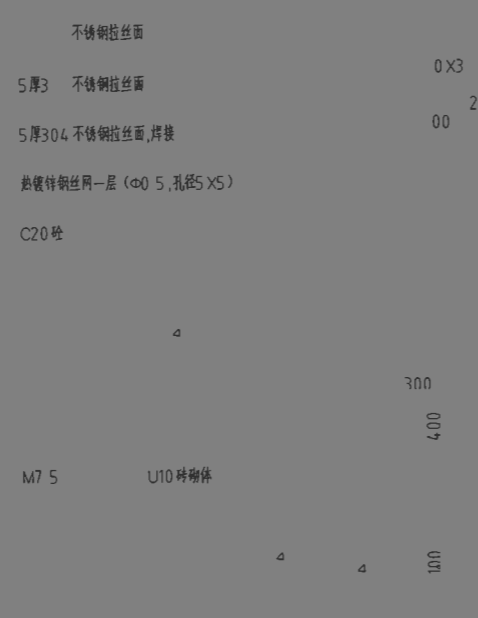

1-1剖面图
比例 1:10



节点二大样图
比例 1:10

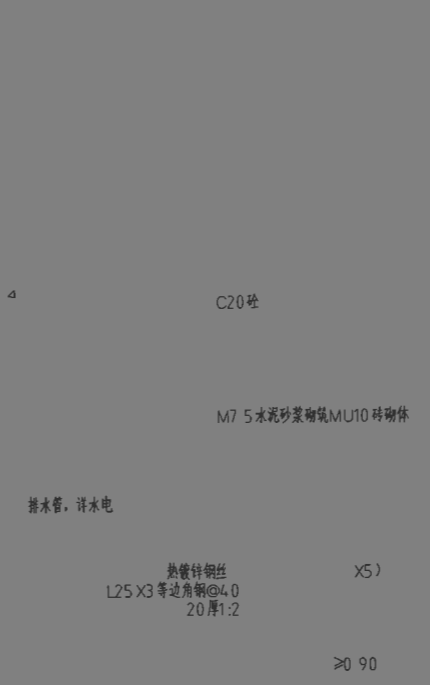


线形截水沟意向图


2-2剖面图
比例 1:10



石材底部拉槽大样图
比例 1:10

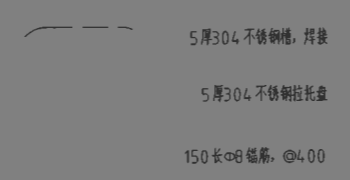

节点二大样图
比例 1:10

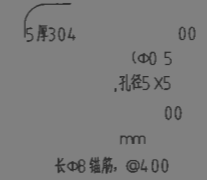

节点大样图
比例 1:10

项目统筹	李海峰
Project Manager	
design in Charge	
项目负责	杨斌
注册印章号码	No.
注册工程师	杨斌
注册证书号码	No. 985110143
Registered Signal No	5000289-005
专业负责	王凯
设计	王丹
校对	谢鑫
审查	何皓
核定	李海峰
工程名称	广安市神龙山组团
Project	市政设施建设工程(一期)
工程子项	亲子儿童乐园景观工程
Subproject	
图名	成品线性沟详图
Drawing Name	
工程编号	2018SZ
版本号	第1版
Project No	-0051
Version No	
图别	景观
图号	JS-3.06.01
Drawing No	
日期	2023.03
Date	

图

电气

给排水

结构

暖通



设施详见家具平面布置图

图平面

4.01.03

设施详见家具平面布置图

4mm厚彩色玻璃马赛克

500

~3

1 沙池做法物料索引平面图

SCALE:

1:150

有
龙
祥

15540

51

建设单位
Proprietor
广安安投神九置业有限公司

项目统筹
Project Manager
design in Charge
李海峰

项目负责
Design Person in Charge
杨斌

注册建筑师证书号
Registered Credentials No.

注册印章号
Registered Signet No.

注册工程师
Registered engineer
杨斌

注册证书号
Registered Credentials No.
98511014.3

Signet No.
5000289-005

专业负责
Specialty in Charge
王凯

设计
Designer
王丹

校对
Check
谢鑫

审查
Examiner
何皓

核定
Approval
李海峰

工程名称
Project
广安安投神九山组团
市政设施建设工程(一期)

工程子项
Subproject
亲子儿童乐园景观工程

图名
Drawings Name
沙坑区域详图一

工程编号
Version No.
2018SZ-0051

图别
Drawing No.
图号 JS-4.01.01

日期
Date
2023.03

重庆市设计院有限公司
CHONGQING ARCHITECTURAL DESIGN INSTITUTE CO. LTD.

地址: 重庆市渝中区人和街31号
ADD: No.31, Renhe Road, Yuzhong District, Chongqing

暖通

电气

给排水

结构

建筑

建设单位 广安爱神龙置业有限公司

合作设计单位
Cooperative corporation

项目统筹
Project Manager
design in Charge 李海峰

项目负责人 杨斌 *Y. Bian*

注册印章号码
No

注册工程师 杨斌 *Y. Bian*

No. 985110143

No. 5000289-005

专业负责 王凯 *W. Kai*

设计 王丹 *W. Dan*

校对 谢鑫 *X. Xin*

审查 何彬 *H. Bin*

核定 李海峰

工程名称 广安市神虎山组团
Project 市政设施建设工程(一期)

工程子项 亲子儿童乐园景观工程

图名 沙坑区域详图二

工程编号 2018SZ 版本号 第1版
Project No. 1-0051 Version No.

图别 景观 图号 JS-4.01.02
Drawing No.

日期 2023.03
Date


沙池做法尺寸定位平面图

SCALE:


1:150

业

5540

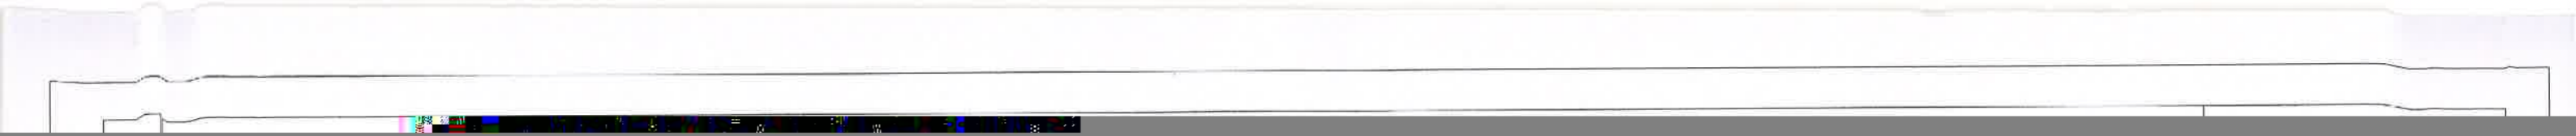

说明
Illustration

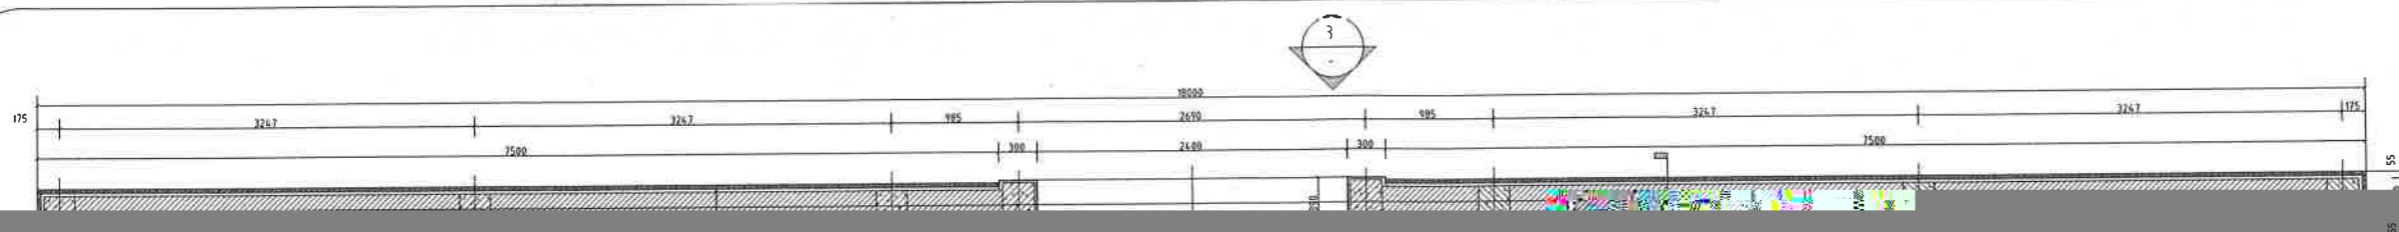

30厚贵木纹板岩 勾凹缝 L300~100xw100~200
 240X240 C25
 20厚1:2.5水泥砂浆粘接层 25#
 350X250 C25钢筋混凝土圈梁 6Φ14 Φ8@200
 深咖色外墙漆

4.01.05

城墙平面图

SCALE: 1:4.0


景观

电气

给排水

结构

建筑

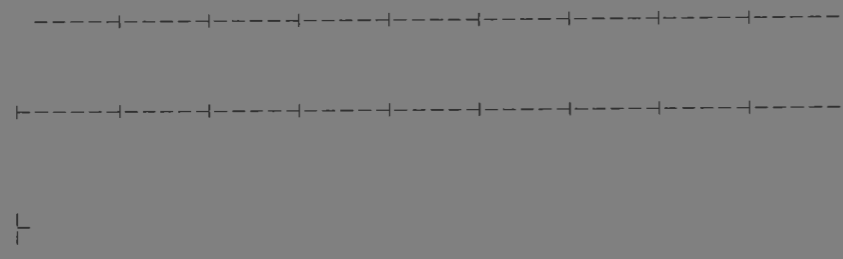

巴国门

截面240x100 C25
 2Φ8, Φ6.5@200

30


字 朱红色漆 350X250 C25钢筋混凝土圈梁 6Φ14 Φ8@200
 30厚贵木纹板岩 L300~100xw100~200

240X240 C25

1
01.05

城墙正立面图

SCALE: 1:4.0

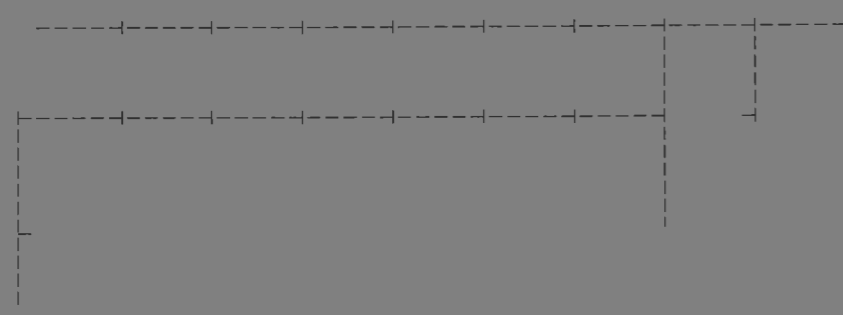

截面240x100 C25钢筋混凝土压顶梁
 2Φ8, Φ6.5@200

深咖色外墙漆

30 勾凹缝
 L300~100xw100~200

240X240 C25

城墙背立面图

SCALE: 1:4.0

广安安泰神光置业有限公司

合作设计单位

项目统筹 李海峰
 Project Manager design in Charge
 项目负责 杨斌

Credentials No
 注册印章号码 No
 注册工程师 杨斌

Credentials No
 注册印章号码 No
 985110143
 5000289-005

专业负责 王凯
 设计 王丹
 校对 谢鑫
 审查 何能
 核定 李海峰

工程名称 广安市神龙山组团

工程子项 表子儿童乐园景观工程

图名 沙城区域详图四

工程编号 2018SZ 版本号 第1版
 Project No -0051 Version No

图别 景观 图号 JS-4.01.04
 Drawing Set Drawing No

日期 2023.03

重庆市设计院有限公司
 CHONGQING ARCHITECTURAL DESIGN INSTITUTE CO., LTD

地址: 重庆市中区人和街31号
 ADD: No.31 Renhe Road, Yuzhong District, Chongqing

构造柱平面大样

SCALE: 1:40

2Φ14
Φ8@200
2Φ14
Φ10@150

600x300x50mm 锈石黄花岗石光

306.00

构造柱剖面大样

SCALE: 1:15

240x240 C25 钢筋混凝土构造柱

100厚C20
100
素土夯实

300x100x20

±0.00
(FL)

景墙剖面图

SCALE: 1:20

截面240x100 C25 钢筋混凝土压顶梁
2Φ8, Φ6.5@200

30厚黄木纹板岩 勾凹缝
L300~100xw100~200

M7.5 水泥砂浆砌筑MU20 砖砌体

20mm厚1:2.5 水泥砂浆粘接层
25#

4Φ14
Φ8@200
C25 砼

100厚C20
100

素土夯实

花池平面图

SCALE: 1:50

20mm厚1:3 水泥砂浆找灰层
掺入3
600x300x50mm 锈石黄花岗石光面压顶

20mm厚1:2.5 水泥砂浆粘接层
MU20 砖, M7.5
100厚C20 混凝土

专业负责	王凯	
设计	王丹	
校对	谢鑫	
审查	何旭	

300x400x20 锈石黄花岗石光面
20mm厚1:2.5

工程名称 广安市神尧山组团
Project 市政设施建设工程(一期)
工程子项

合作设计单位 广安交建神尧置业有限公司

项目统筹 Project Manager design in Charge	李海峰	
项目负责	杨斌	
注册印章号码 No		
注册工程师	杨斌	
		98511014.3

景观

电气

给排水

结构

暖通

1mm厚304

1mm厚304 不锈钢LOGO-

3厚钢板幕墙

600 X300 X50 中国黑花岗石烧面

600 X300 X50 芝麻灰花岗石烧面

3厚201 不锈钢原色分隔条

300 X300 X50 中国黑花岗石烧面

广安友神置业有限公司

合作设计单位
corporation

项目统筹
Project Manager
design in Charge

项目负责

Credentials No.

注册印章号码
No

注册工程师

专业负责

设计

校对

审查

核定

工程名称

Project

工程子项

Subproject

图名

Drawing Name

工程编号

Project No

图别

Division

日期

Date

李海峰
杨斌

杨斌
98511014.3
5000289-005

王凯
王丹
谢鑫
何楷
李海峰

广安友神火山组团
市政设施建设工程(一期)

亲子儿童乐园景观工程

主入口LOGO墙详图一

2018SZ 版本号 第1版

-0051 Version No

图号 JS-5.01.01

图号 JS-5.01.01

日期 2023.03

Date




主入口LOGO墙物料竖向平面图

S31LE:

1:150

说明

Illustration

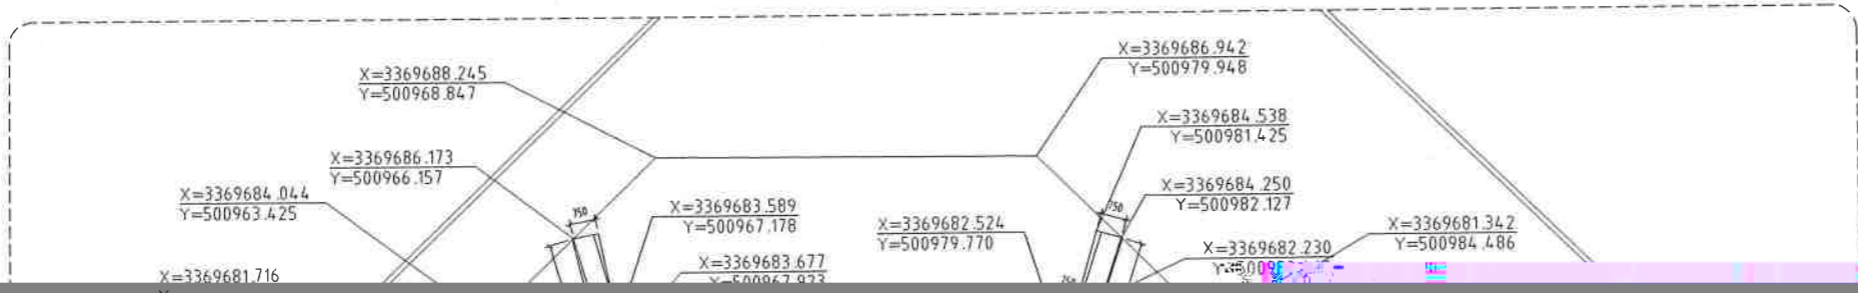

7.4

X

X

暖通

电气

给排水

结构

建筑

建设单位 广安友联神九置业有限公司

单位

项目统筹 李海峰

Project Manager design in Charge

项目负责 杨斌

注册建筑师证书号码

Credentials No

注册印章号码

No

注册工程师 杨斌

书号码

Credentials No 985110143

注册印章号码

No 5000289-005

专业负责 王凯

设计 王丹

校对 谢鑫

审查 何皓

核定 李海峰

工程名称 广安市神九山组团

市政设施建设工程(一期)

工程子项 亲子乐园园管工程

图名 主入口LOGO墙详图二

工程编号 2018SZ 版本号 第1版

-0051

图别 景观 图号 JS-5 01 02

日期 2023.03

主入口LOGO墙物料竖向平面图

S31LE: 1:150


重庆市设计院有限公司

CHONGQING ARCHITECTURAL DESIGN INSTITUTE CO. LTD

地址: 重庆中二路人和国际1号

ADD: No.11 Jianshe Road, Yuzhong District, Chongqing

通长L4.0 x4.0 x4 角钢焊接
M12 00

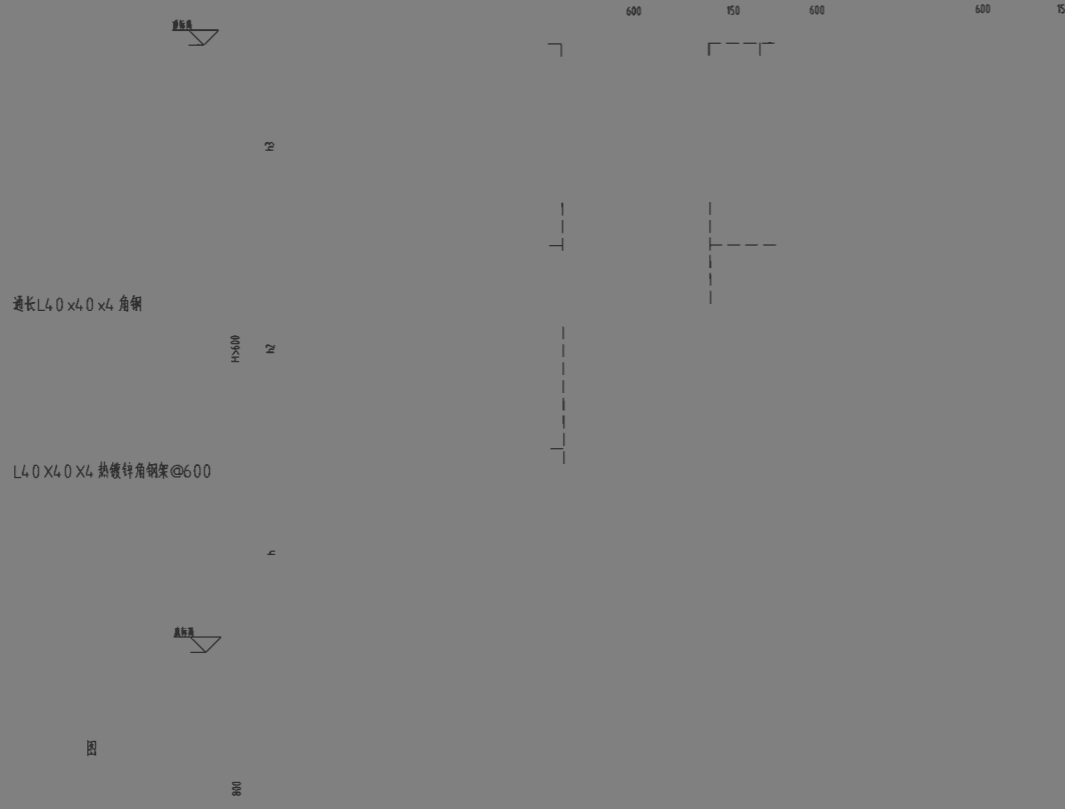

C25 钢筋混凝土挡墙, 高度详见立面图
17.J008 P127, XJA2 5


图

钢板景墙剖面图一

S31LE:

1:15

通长L4.0 x4.0 x4 角钢焊接

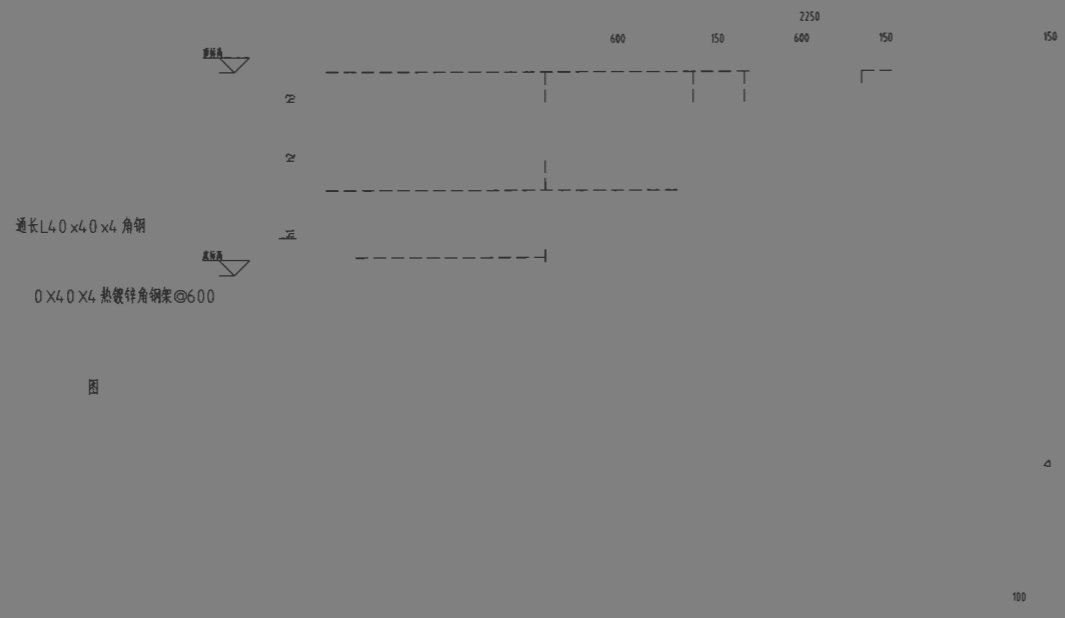

- 说明: 1、外露钢材, 除锈处理后, 刷防锈漆两道, 干透后再涂金属氟碳漆两道, 留漆三道。
2、预埋铁件锚固件及其他预埋钢板及所有紧固件均作防锈防腐处理, 除注明外所有材料均为无光面。
3、所有外露铁件焊缝均应符合, 均以“V”形坡口焊接, 焊缝均占半, 刷防锈漆两道。
4、钢板由专业厂家根据现场实际情况, 二次深化加工。
5、标高以高度H: m\h2\h3\h4, 可见于立面图为准, 挡墙结构以17.J008 P127, XJA2 5型为准。

240厚C25砼

150厚C0 砼垫层

150厚碎石垫层

素土压实

图

钢板景墙剖面图二

S31LE:

1:15

建设单位
Proprietor 广安兴神光置业有限公司

项目统筹
Project Manager
design in Charge 李海峰
项目负责
杨斌


Credentia's No
注册印章号码
注册工程师
No 985110143
No 5000289-005

专业负责
设计
校对
审查
核定
王凯
王丹
谢鑫
何旭
李海峰

工程名称
Project 广安市神光山组
市政设施建设工程(一期)
工程子项
Subproject 亲子儿童乐园景观工程
图名
Drawing Name 主人PLOGO墙详图四
工程编号
Project No 2018SZ-0051 版本号 第1版
图别
Drawing Set 景观 图号 JS-5 01 04
日期
Date 2023 03

重庆市设计院有限公司

地址: 重庆市渝中区人和街31号
ADD: No.31, Renhe Road, Yuzhong District, Chongqing

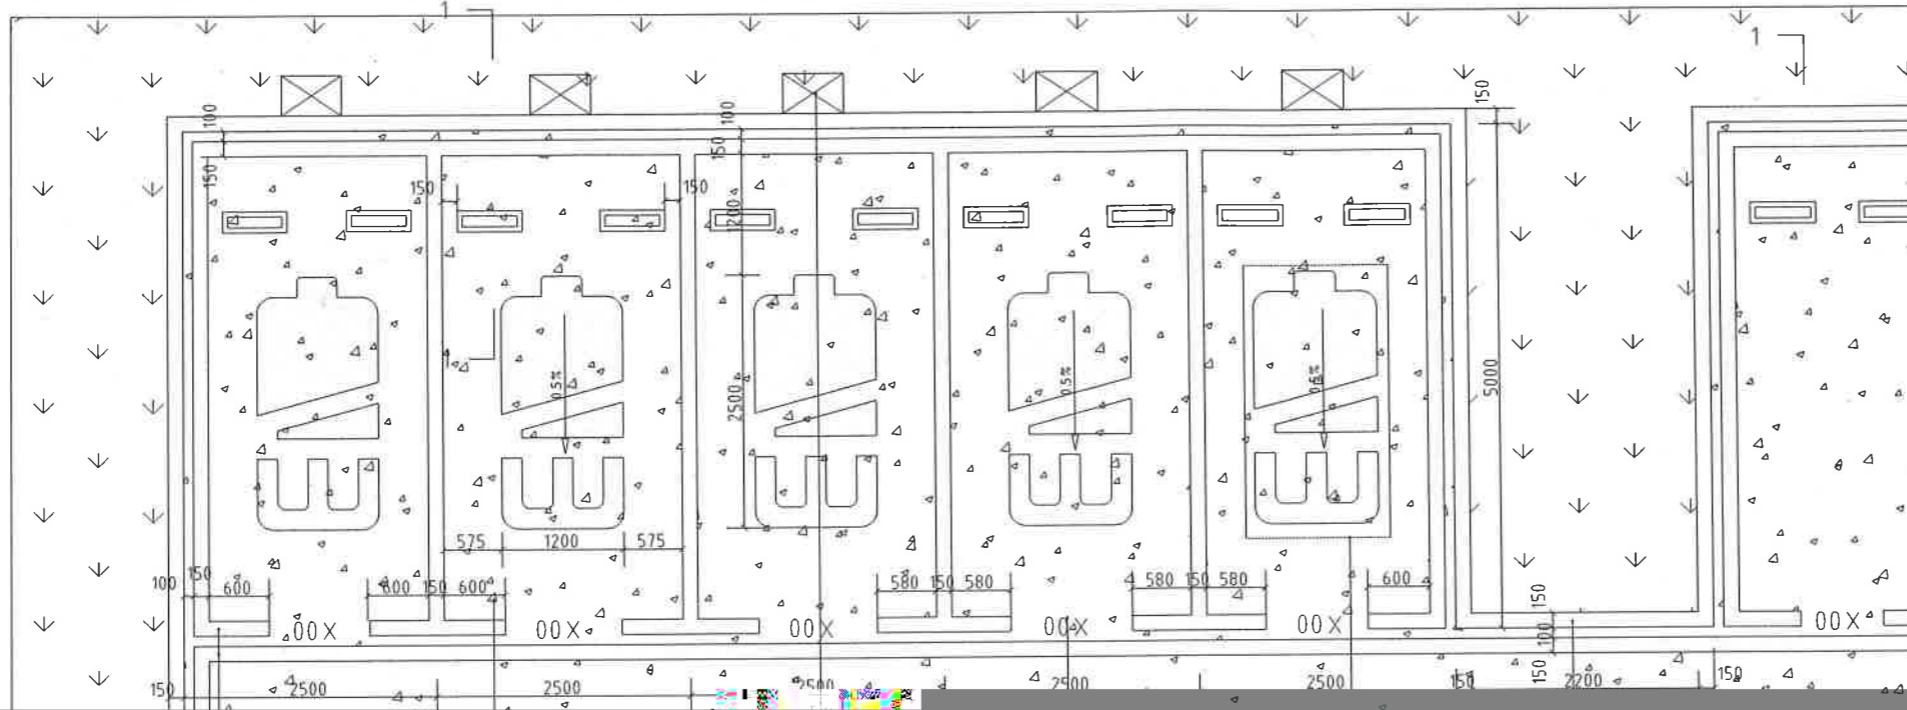

1 标准停车位平面图

SCALE: 1:50

4.0厚黑色OGFC-13细粒式透米沥青砼

车位编号(宋体) 3

X150 X200

建设单位 广东天健置业发展有限公司

项目统筹 李海峰

Project Manager
design in Charge

项目负责 杨斌

Credentials No

注册印章号码

No

注册工程师 杨斌

注册证书号码

Credentials No

98511014.3

Registered

No

专业负责

5000289-005

王

50 150 150 150 150 150 150 150 150 150 150 150 150 150 150 150 150 150 150 150

2厚

2 制

2厚白色热熔划线漆绘制

2厚白

建设单位
Proprietor 广安文投神九置业有限公司

项目统筹
Project Manager design in Charge 李海峰

项目负责人
Decision Person in Charge 杨斌 *fyc*

注册监理工程师
Registered engineer 杨斌 *fyc*

注册证书号码
Registered Credentials No 985110143

注册印章号码
Registered Credentials No 5000289-005

专业负责
Specialty in Charge 王凯 *W.K.*

设计
Designer 王丹 *W.D.*

校对
P. in Ch. 谢森 *X.S.*

审查
审查 何航 *H.H.*

核定
核定 李海峰

工程名称
Project 广安文投神九集团
市政设施建设工程(一期)

工程子项
Subproject 亲子儿童乐园景观工程

图名
Drawing Name 停车场详图3

工程编号
Drawing No 2018SZ-0051 版本号
Version No 第1版

图别
Designer Code 景观 图号
Drawing No JS-7.01.03

日期
Date 2023.03

重庆市设计院有限公司

地址: 重庆南岸中区和南31号
ADD: No.31, Bahe Road, Yusheng District, Chongqing

1 残疾人车位标识示意
SCALE: 1:10

2厚白色热熔划线漆绘制

SCALE: 1:10

300X500X30
D300

L30 x30 x3

角钢焊接
@500

20厚1:3 水泥砂浆抹灰层

φ12@150 单层双向

C25 混凝土沟体

150厚C25垫

94


车行道截水沟做法详图

SCALE:

51169600

充电车位标识示意



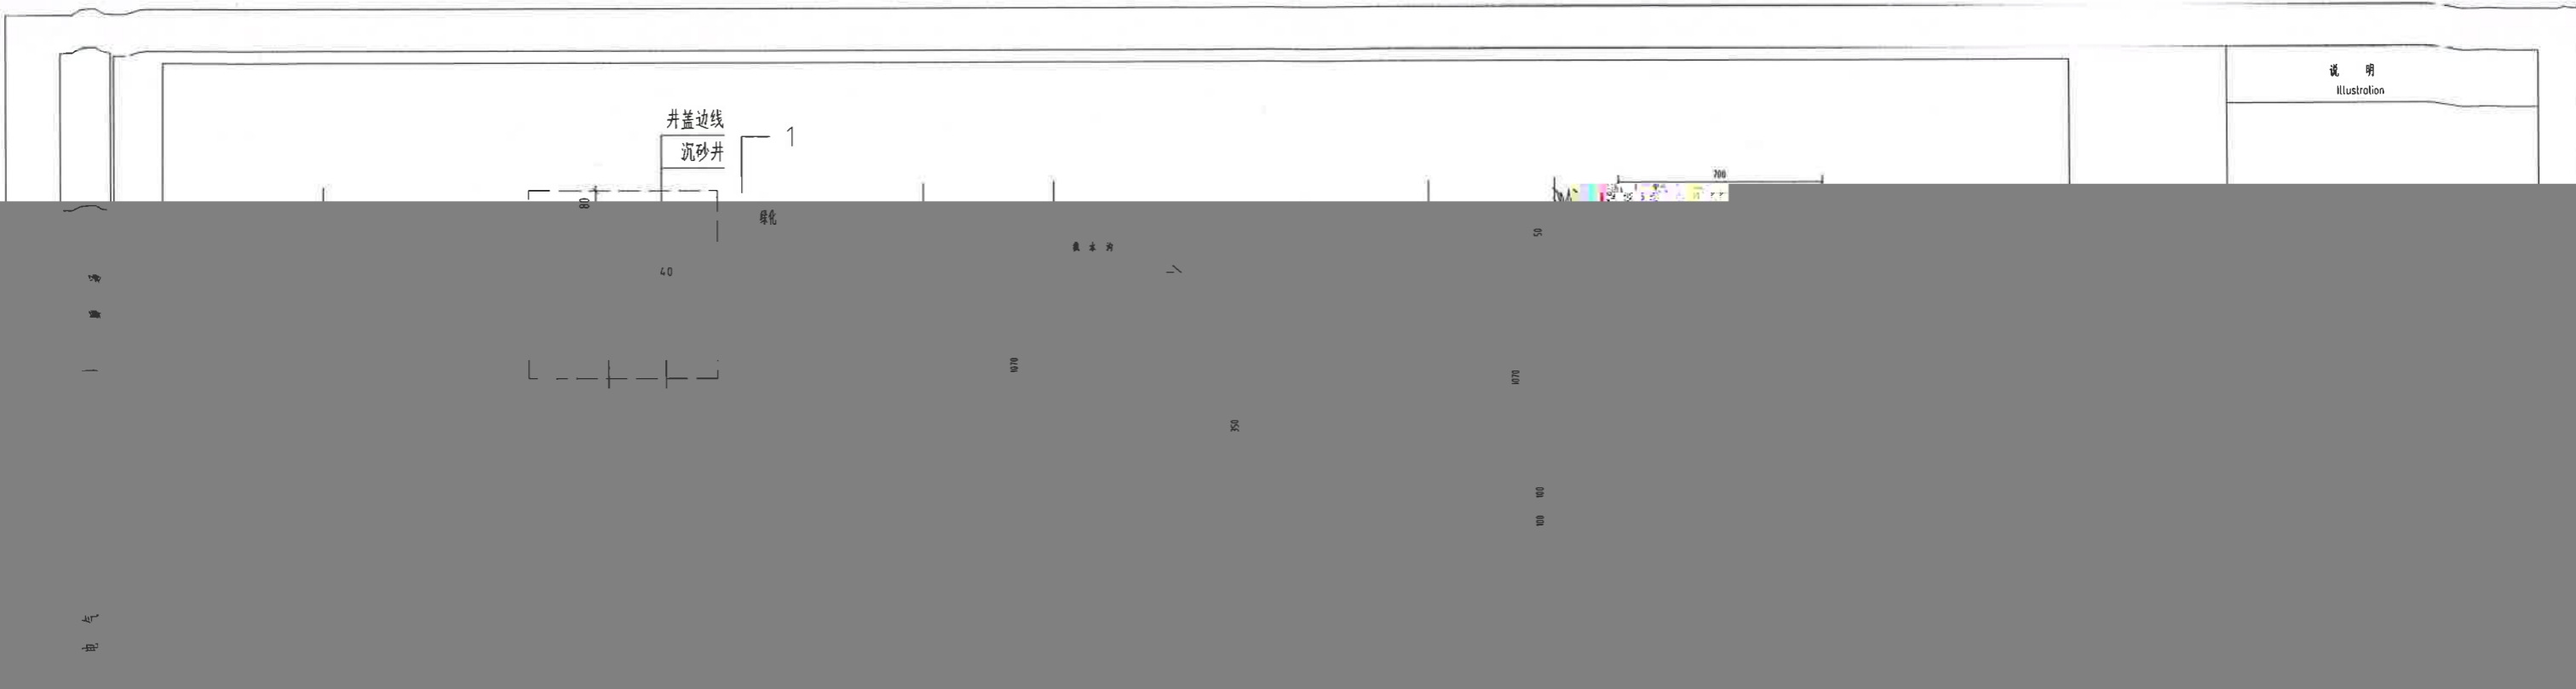


排水沟沉沙井平面图 1:20

排水沟沉沙井剖面图一 1:20

排水沟沉沙井剖面图二 1:20

建设单位 Proprietor	广安农投神九置业有限公司	
合作设计单位		
项目统筹 Project Manager design in Charge	李海峰	
项目负责 Design Person in Charge	杨斌	<i>Y. Bin</i>
注册建造师证书号码 Registered Credentials No		
注册印章号码 Registered Seal No		
注册工程师 Registered engineer	杨斌	<i>Y. Bin</i>
注册证书号码 Registered Credentials No	985110143	
No	5000289-005	
专业负责 Specialty in Charge	白静	<i>White Jing</i>
设计 Designer	黄源亚	<i>Huang Yuan Ya</i>
校对 Draftsman	陈楠	<i>Chen Nan</i>
审查 Examiner	何怡	<i>He Yi</i>
核定	李海峰	
工程名称	广安市神九山组团	

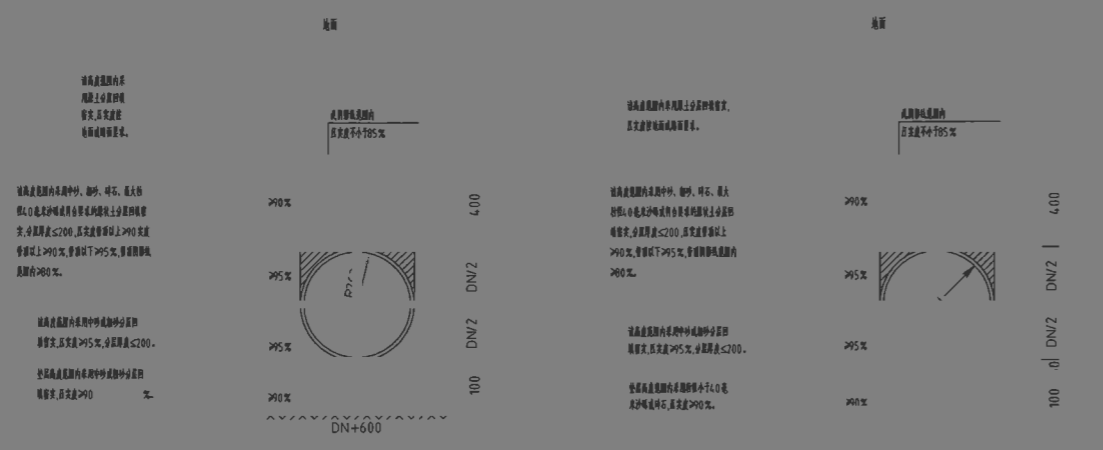


沉沙井井筒内径为200mm，井筒壁厚为10mm，井筒材料为C20混凝土，井筒外壁涂刷防水涂料。井筒底部设置100mm厚卵石层，卵石层厚度不小于100mm。井筒顶部设置井盖，井盖材料为C20混凝土，井盖厚度不小于100mm。井筒顶部设置井盖，井盖材料为C20混凝土，井盖厚度不小于100mm。井筒顶部设置井盖，井盖材料为C20混凝土，井盖厚度不小于100mm。

- 管道基础及回填土要求(一)
- 说明:
- 管道基础均采用砂垫层基础，对一般的地基处理，可按本图管道基础及回填要求(一)施工。对特殊地基，应按本图管道基础及回填要求(二)施工。
 - 对于软土地基及湿陷性黄土、膨胀土、冻土地基应按国家现行有关标准的规定进行地基加固处理。
 - 管沟开挖如遇地下管线(如水管、电缆管、光缆管等)应及时通知设计单位，并采取相应的保护措施。
- 管道基础及回填土要求(二)

工程子项 Subproject	亲子儿童乐园景观工程		
图名 Drawing Name	通用详图二		
工程编号 Project No	2018SZ-0051	版本号 Version No	第1版
图别 Drawing Type	施工图	图号 Drawing No	SS-04
日期 Date	2023.03		

卵石层100厚

说明
Illustration

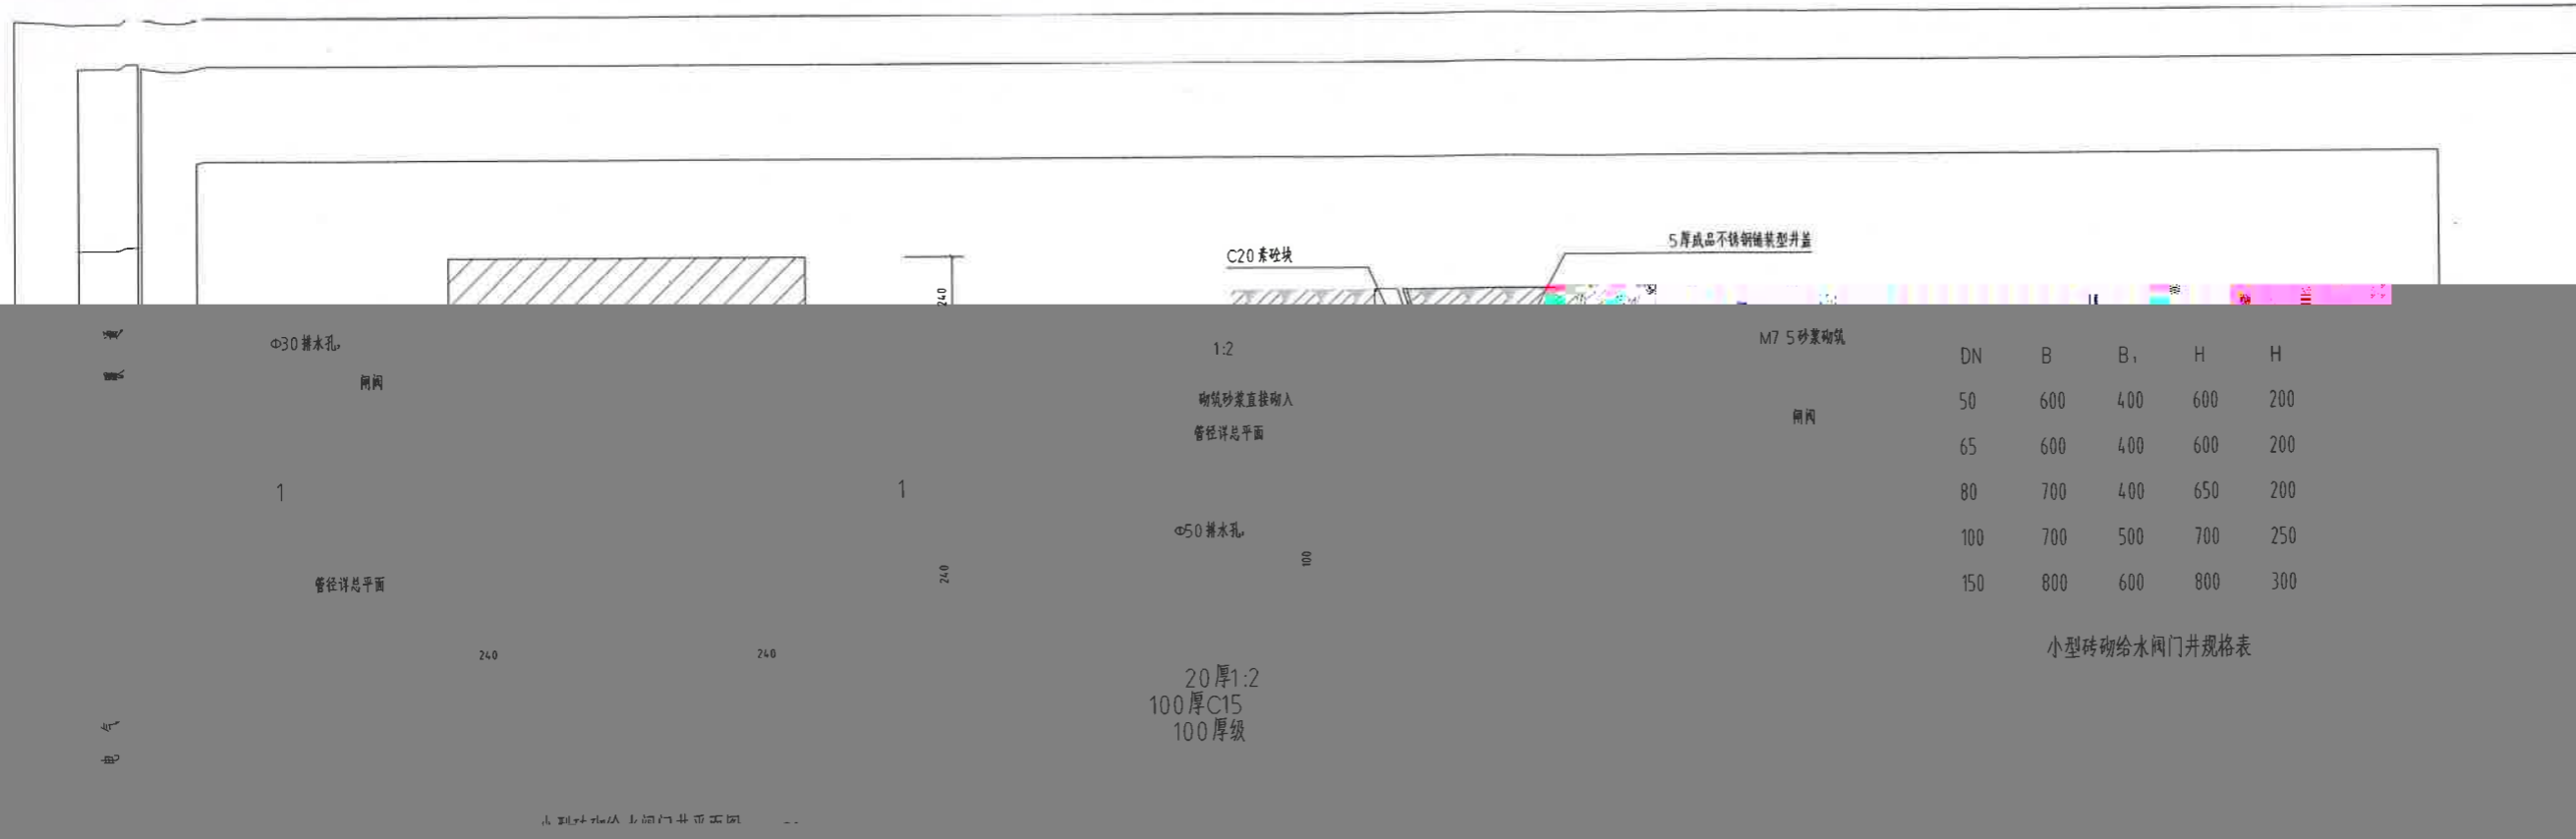

DN	B	B ₁	H	H ₁
50	600	400	600	200
65	600	400	600	200
80	700	400	650	200
100	700	500	700	250
150	800	600	800	300

小型砖砌给水阀门井规格表

20厚1:2
100厚C15
100厚级

井内铺设100mm厚级配碎石

水表

建设单位 广东安联神九置业有限公司

项目统筹 李海峰
Project Manager
design in Charge
项目负责人 杨斌

Credentials No.
注册印章号码
注册工程师 杨斌
注册证书号码 985110143

VB-708 阀门箱
回填土
快速进水管
圈梁卡
DN20
DN20
不小于8cm厚的灰浆层(粒径2cm碎石)

DN100

种值生



室外绿地或硬地地坪

阀门 阀门

给排水

序號	材料名稱	單位	數量
1	UPVC管 D=75	m	50
2	UPVC管 D=110	m	100
3	UPVC管 D=200	m	500
4	UPVC管 D=250	m	20
5	UPVC管 D=300	m	14
6	UPVC管 (帶承口) D=75	m	100
7	UPVC管 (帶承口) D=110	m	100
8	UPVC管 (帶承口) D=200	m	500
9	UPVC管 (帶承口) D=250	m	20
10	UPVC管 (帶承口) D=300	m	14

- 說明:
1. 凡在 1:100 比例尺圖中未標明管徑者，均按本圖說明管徑。
 2. 凡在 1:100 比例尺圖中未標明管長者，均按本圖說明管長。
 3. 凡在 1:100 比例尺圖中未標明管段長度者，均按本圖說明管段長度。
 4. 凡在 1:100 比例尺圖中未標明管段長度者，均按本圖說明管段長度。
 5. 凡在 1:100 比例尺圖中未標明管段長度者，均按本圖說明管段長度。
 6. 凡在 1:100 比例尺圖中未標明管段長度者，均按本圖說明管段長度。

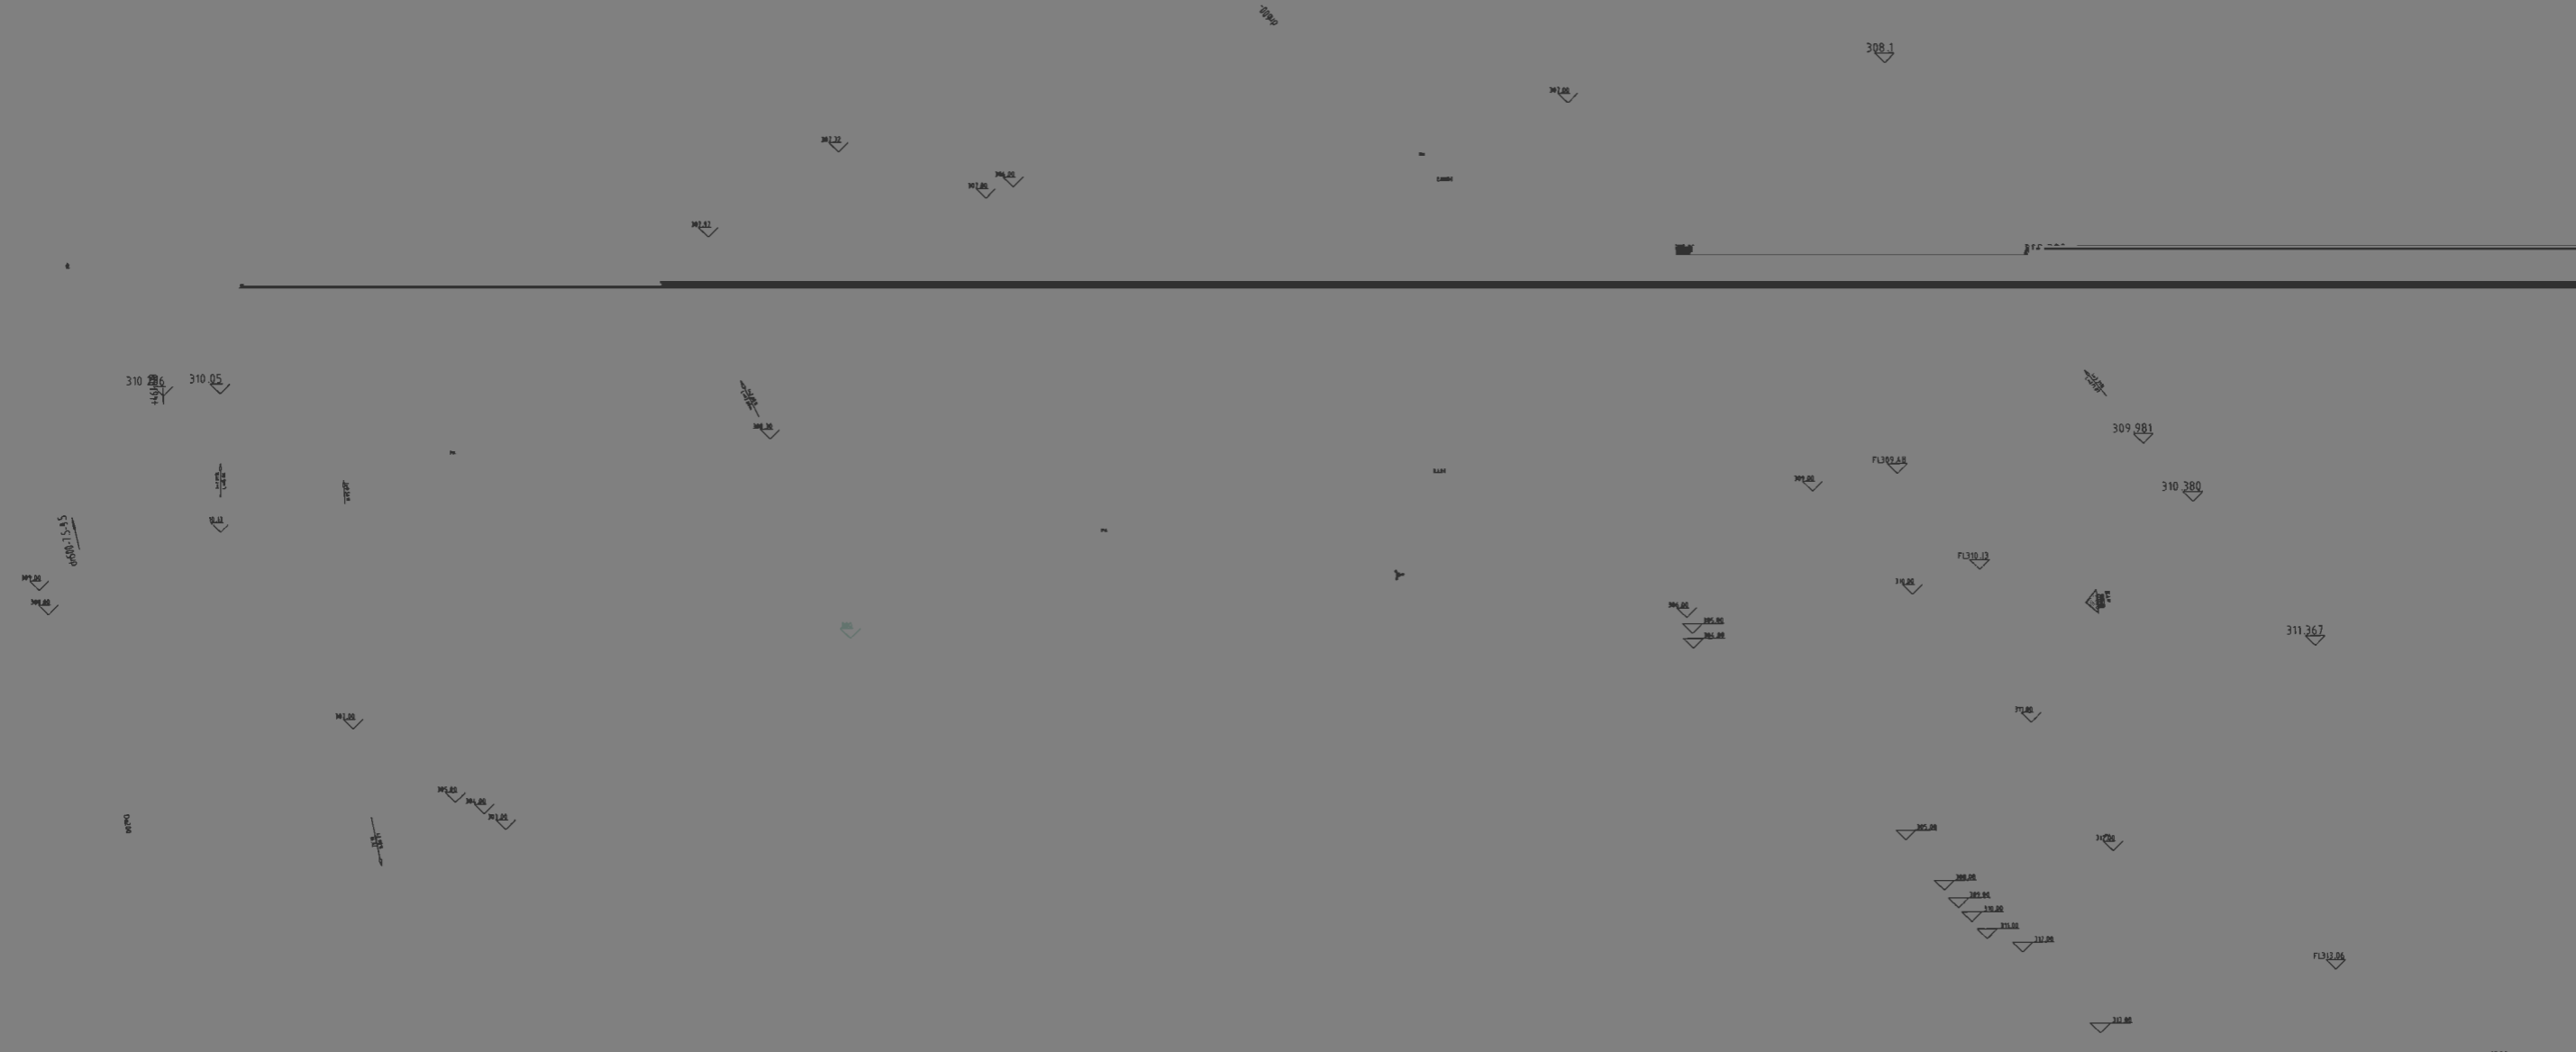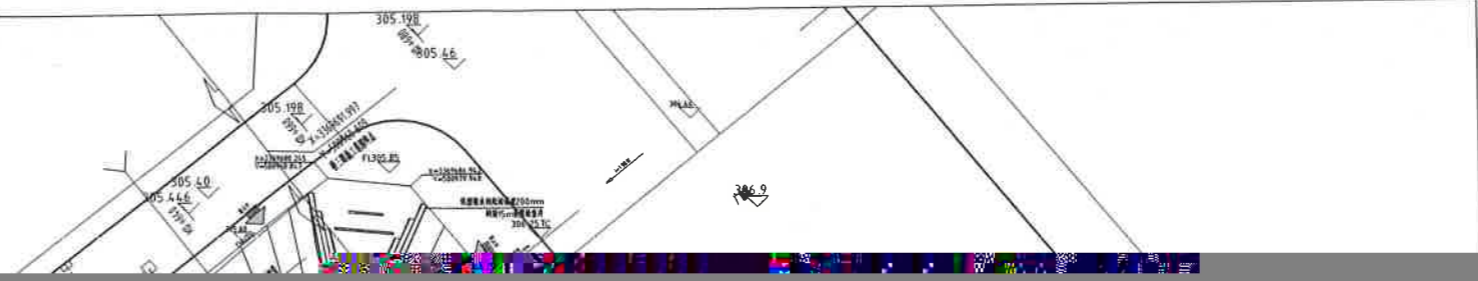

投
放
置

6001

圖名	圖號
00000	0000
00001	0001
00002	0002
00003	0003
00004	0004
00005	0005
00006	0006
00007	0007
00008	0008
00009	0009
00010	0010



施 工 图 设 计

工程名称:广安市神龙山组团市政设施建设工程(一期)

工程规模:225530m²

工 号:2018SZ—0051

子项名称:亲子儿童乐园——弱电工程

子项编号:

图 别:弱 电

CQADI

重庆市设计院有限公司

CHONGQING ARCHITECTURAL DESIGN INSTITUTE CO.,LTD

2023年3月




广安交投神龙置业有限公司

项目统筹 李海峰
Coordinator
design in Charge
项目负责 杨斌
Design Person in Charge
注册建造师证书号码
Registered Credentials No.
注册印章号码
Registered Signet No.
注册工程师
Registered engineer
册证书号码
istered Credentials No.
No.


专业负责 刘锋
Speciality in Charge
计 雷三军
校对 樊磊
审查 何韬
核定 李海峰

工程名称 市政设施建设工程(一期)
工程子项 亲子儿童乐园
Subproject
图名 亲子儿童乐园弱电平面图
Drawing Name
工程编号 201852 版本号 第1版
Project No. 0051 Version No.
图别 施工 图号 02
Drawing Sort Drawing No.
日期 2023 03
Date

序号	图例	名称	单位	数量	敷设方式	描述
1		手孔井	座	27		Φ60孔井 800*800*1200

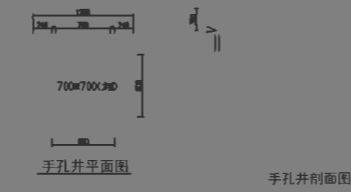


- 敷设线路说明:
- 1、每根监控立杆引线4芯单模光缆+YJV3*4至区域汇聚箱。
 - 2、机房至各汇聚点线缆:信号线采用8芯室外单模光缆,电源线采用 YJV-3*10mm² 电缆。
 - 3、各区域内汇聚箱至草地扬声器最少保证两个回路,具体施工根据现场情况定
 - 4、手孔井至手孔井预埋2根PVC100管,管顶预埋深度不低于70CM
 - 5、手孔井至监控立杆预埋2根PC32管;手孔井至草地扬声器预埋1根PC25管
 - 6、本工程弱电仪做预埋管,深度设计由弱电公司完成

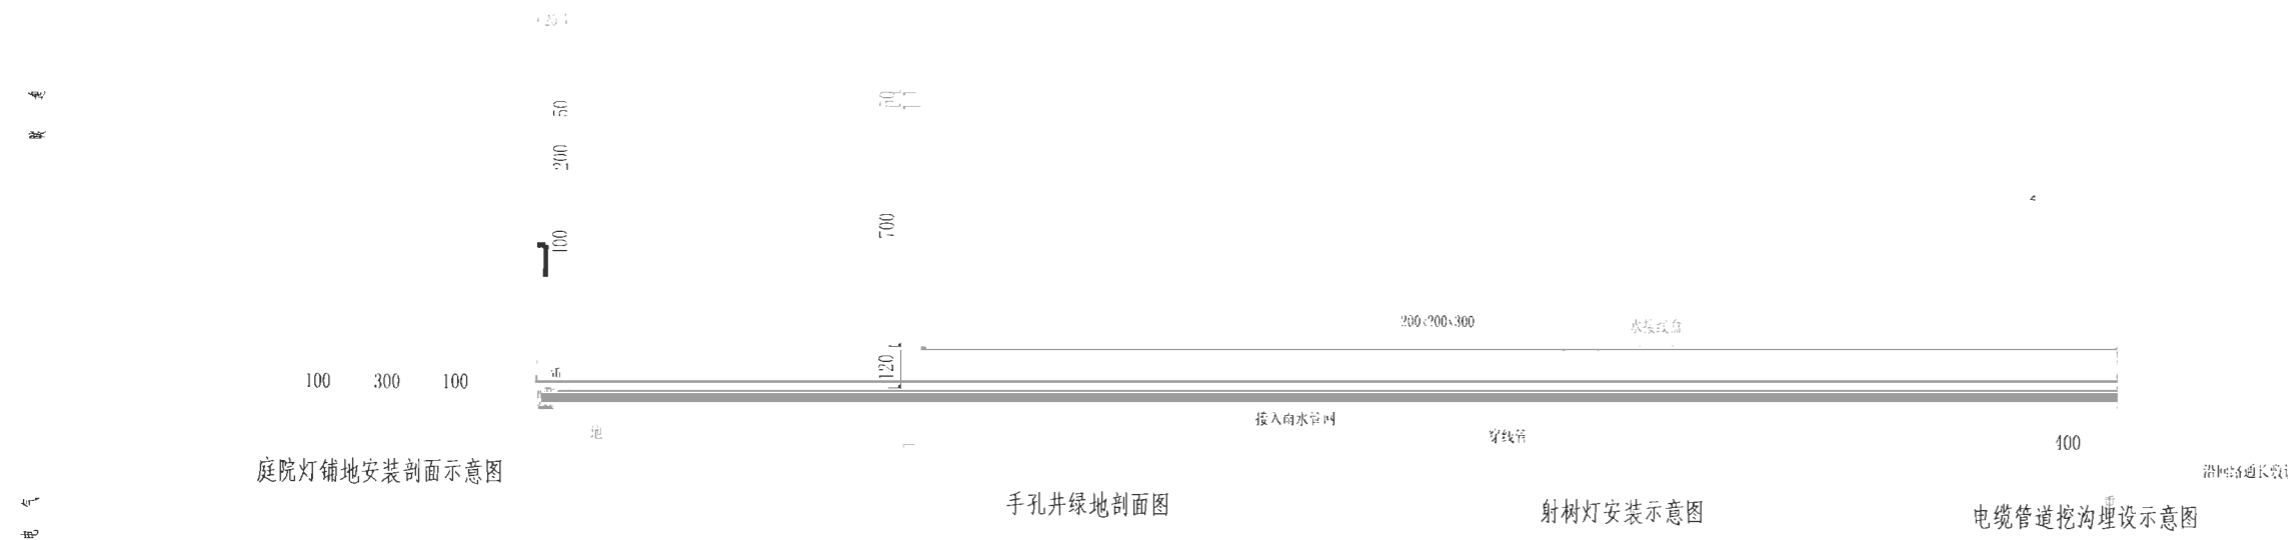

手孔井绿地剖面图

射树灯安装示意图


电缆管道挖沟埋设示意图

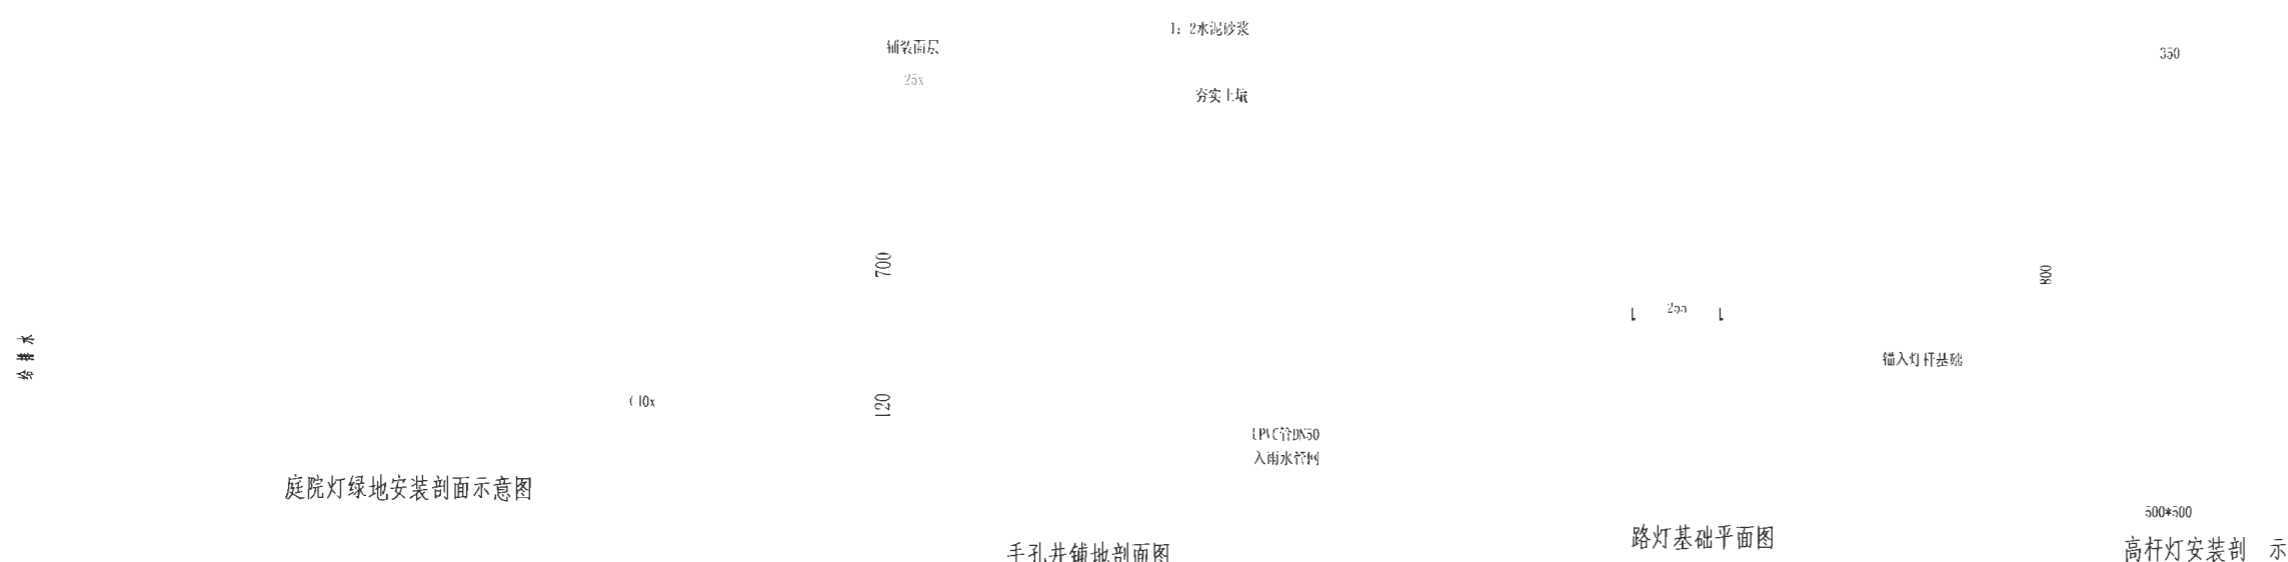

手孔井铺地剖面图

路灯基础平面图

高杆灯安装示意图

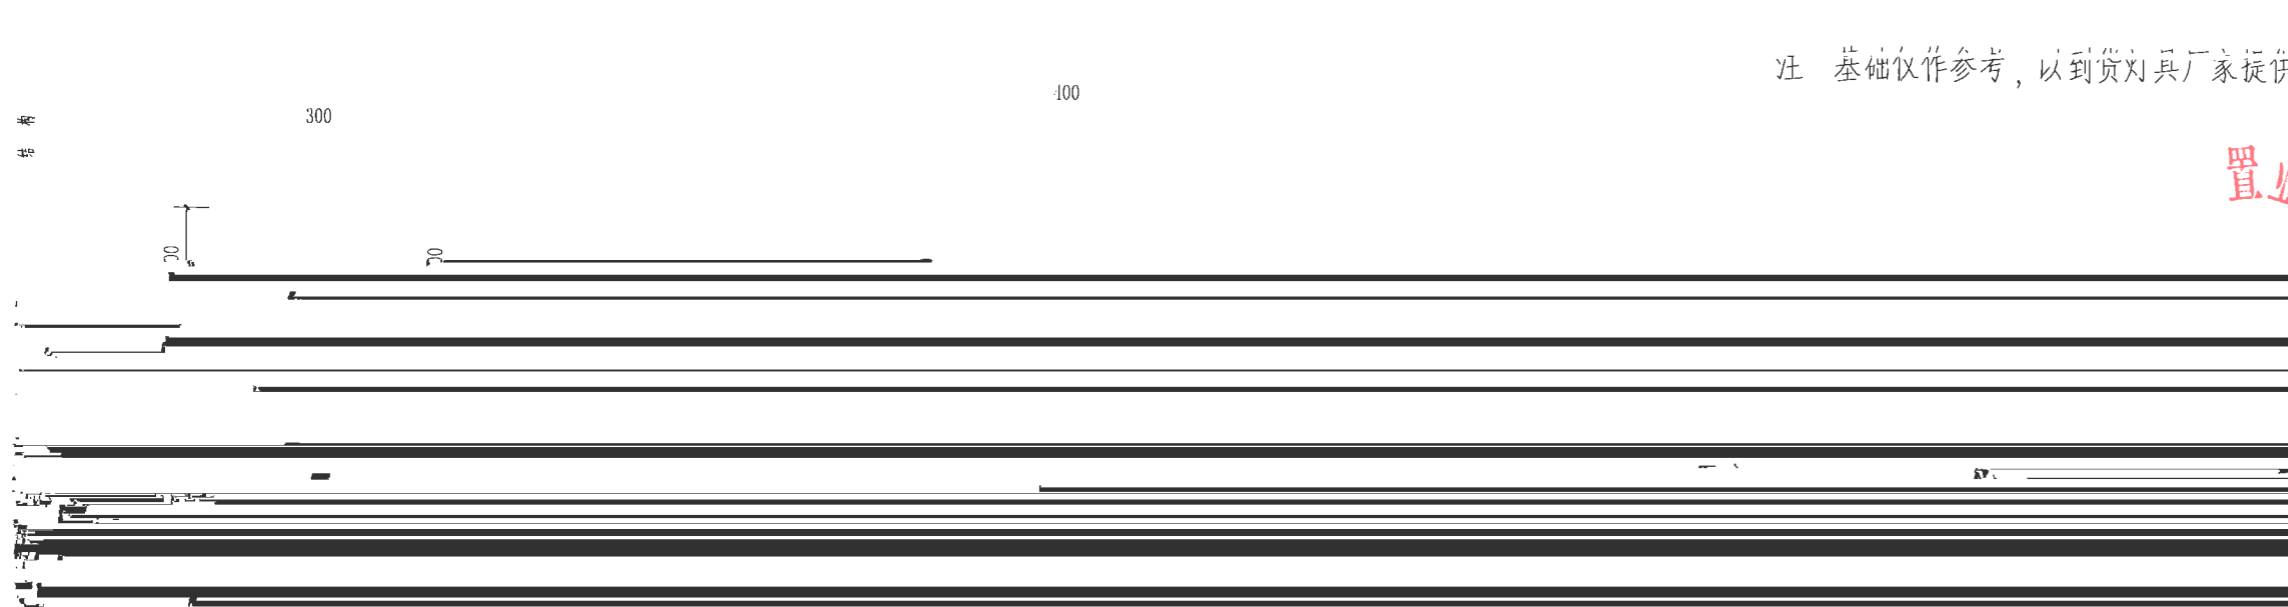

建设单位 Proprietor	广安交投神龙置业有限公司	
项目统筹 Project Manager design in Charge	李海峰	
项目负责 Design Person in Charge	杨斌	<i>[Signature]</i>
注册建造师证书号码 Registered Credentials No		
注册印章号码 Registered Signal No		
注册工程师 Registered engineer	杨斌	<i>[Signature]</i>
	985110143	
注册印章号码 Registered Signal No	5000289-005	
计	刘锋	
校对	雷三军	
审查	樊磊	<i>[Signature]</i>
核定 Approver	何轲	<i>[Signature]</i>
	李海峰	
工程名称	广安市神龙山组团 市政设施建设工程(一期)	
工程子项 Sub-project	亲子儿童乐园景观工程	

置业



本图仅供参考，不作为施工依据，最终以设计为准。



N1

设计单位 广东交通建设有限公司

监理单位 广东交通建设有限公司

监理单位 广东交通建设有限公司

