




建筑 结构 给排水 电气

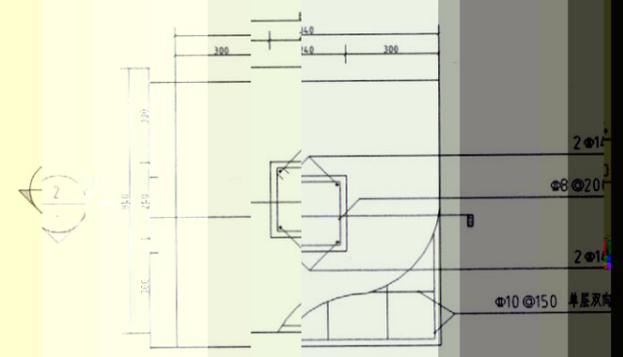

② 构造柱平面大样
SCALE: 1:40

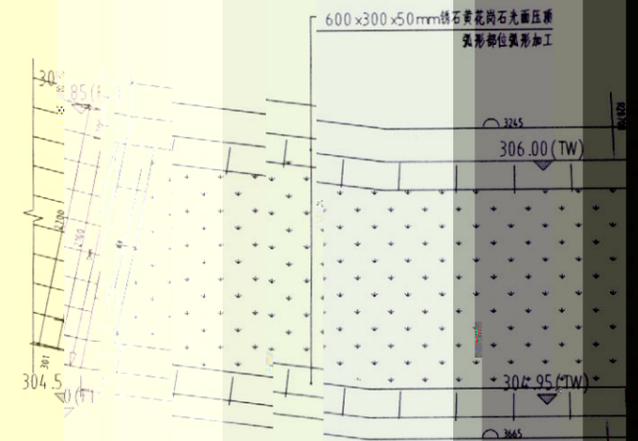

④ 花池平面图
SCALE: 1:50

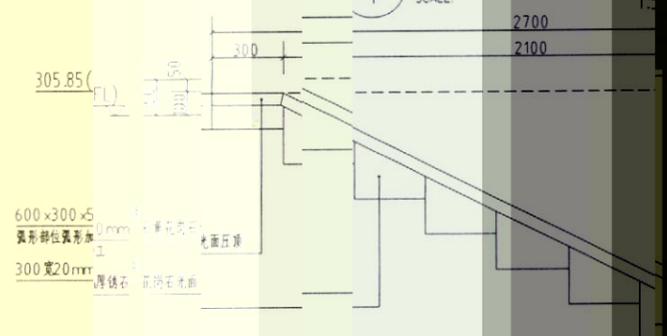

⑤ 花池侧面图
SCALE: 1:50




建筑

结构

给排水

电气

暖通

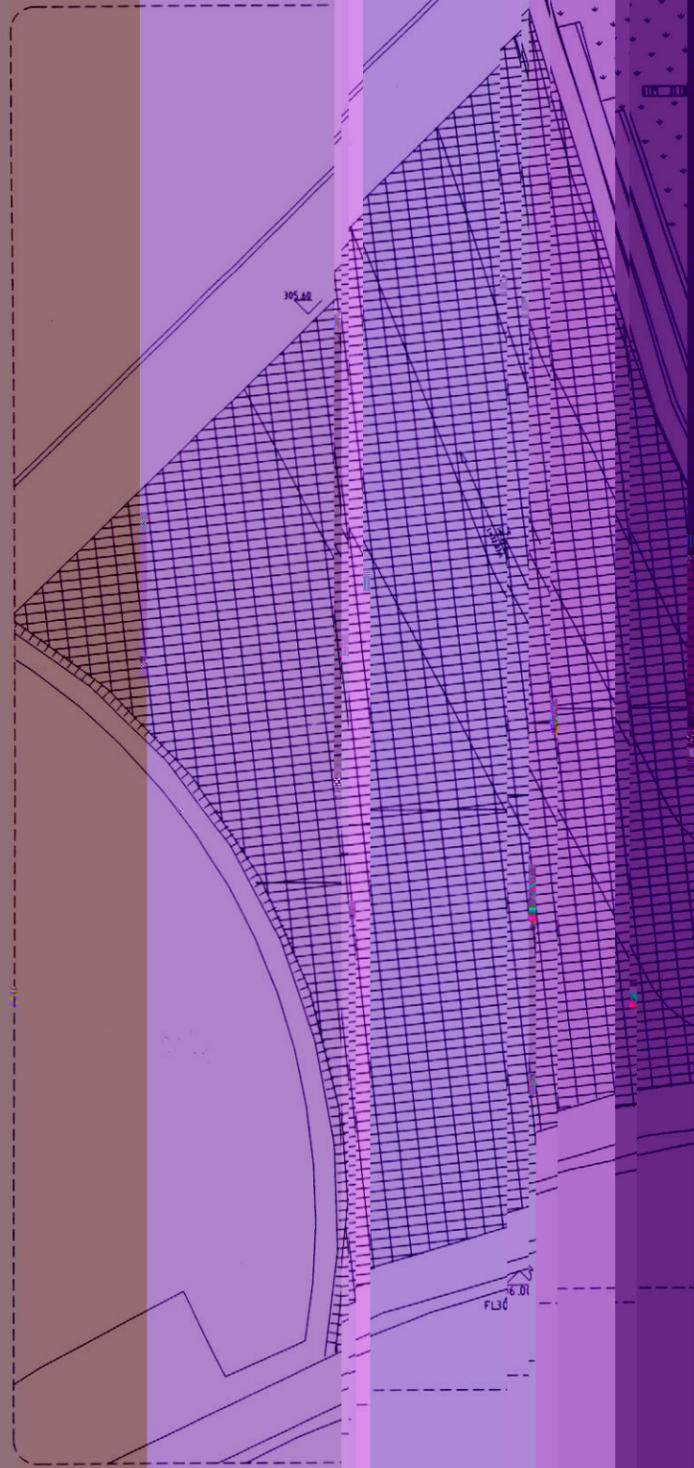

结构布置平面图

1:150

1mm厚304 不锈钢LOGO
由广告公司二次深化设计安装

1mm厚304 不锈钢LOGO
由广告公司二次深化设计安装

3厚钢板穿墙(双面
喷漆)

600 X300 X50 中国

600 X300 X50 老麻

3厚201不锈

300 X300 X50 中国

